


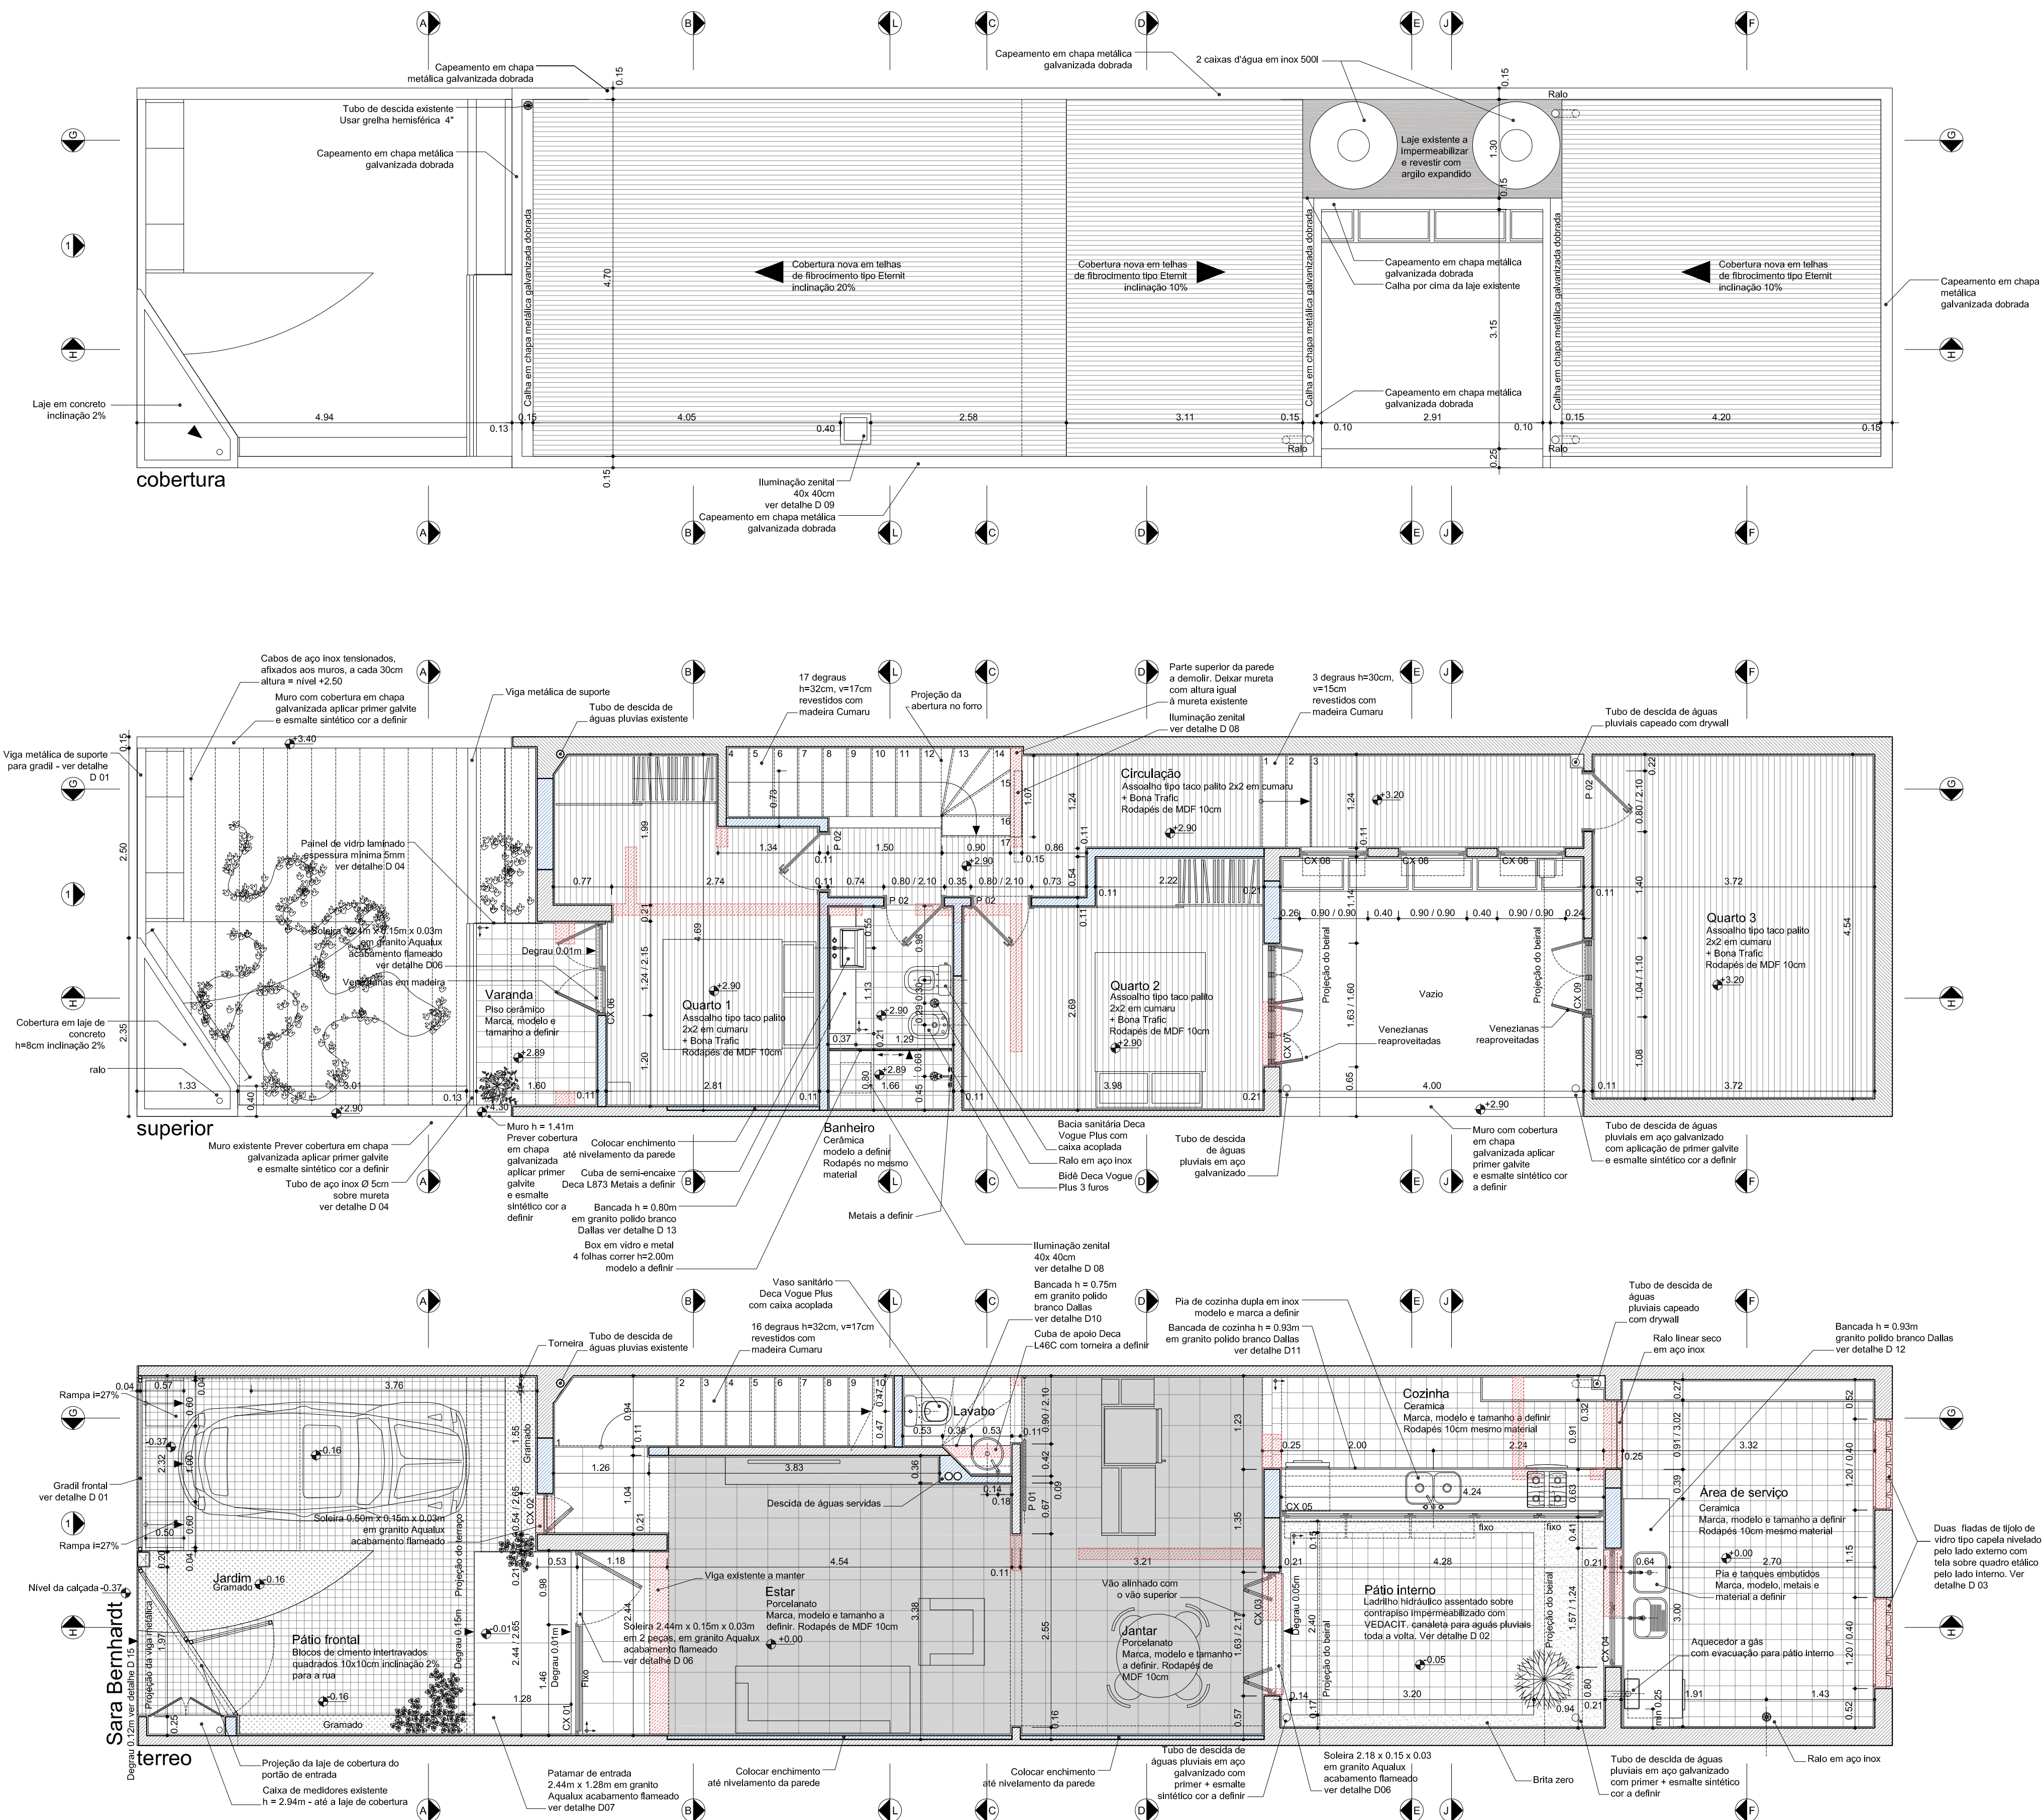

OBSERVAÇÕES


02	19 MAR 2012	PEQUENAS ALTERAÇÕES
01	08 MAR 2012	PEQUENAS ALTERAÇÕES
00	16 FEV 2012	EMIÇÃO INICIAL
REV	DATA	MODIFICAÇÃO

NEUSA E NELY
RUA SARAH BERNHARDT 146
SÃO PAULO-SP




ferraz&santacruz arquitetura


ferraz.santacruz@uol.com.br
011 5055 0487

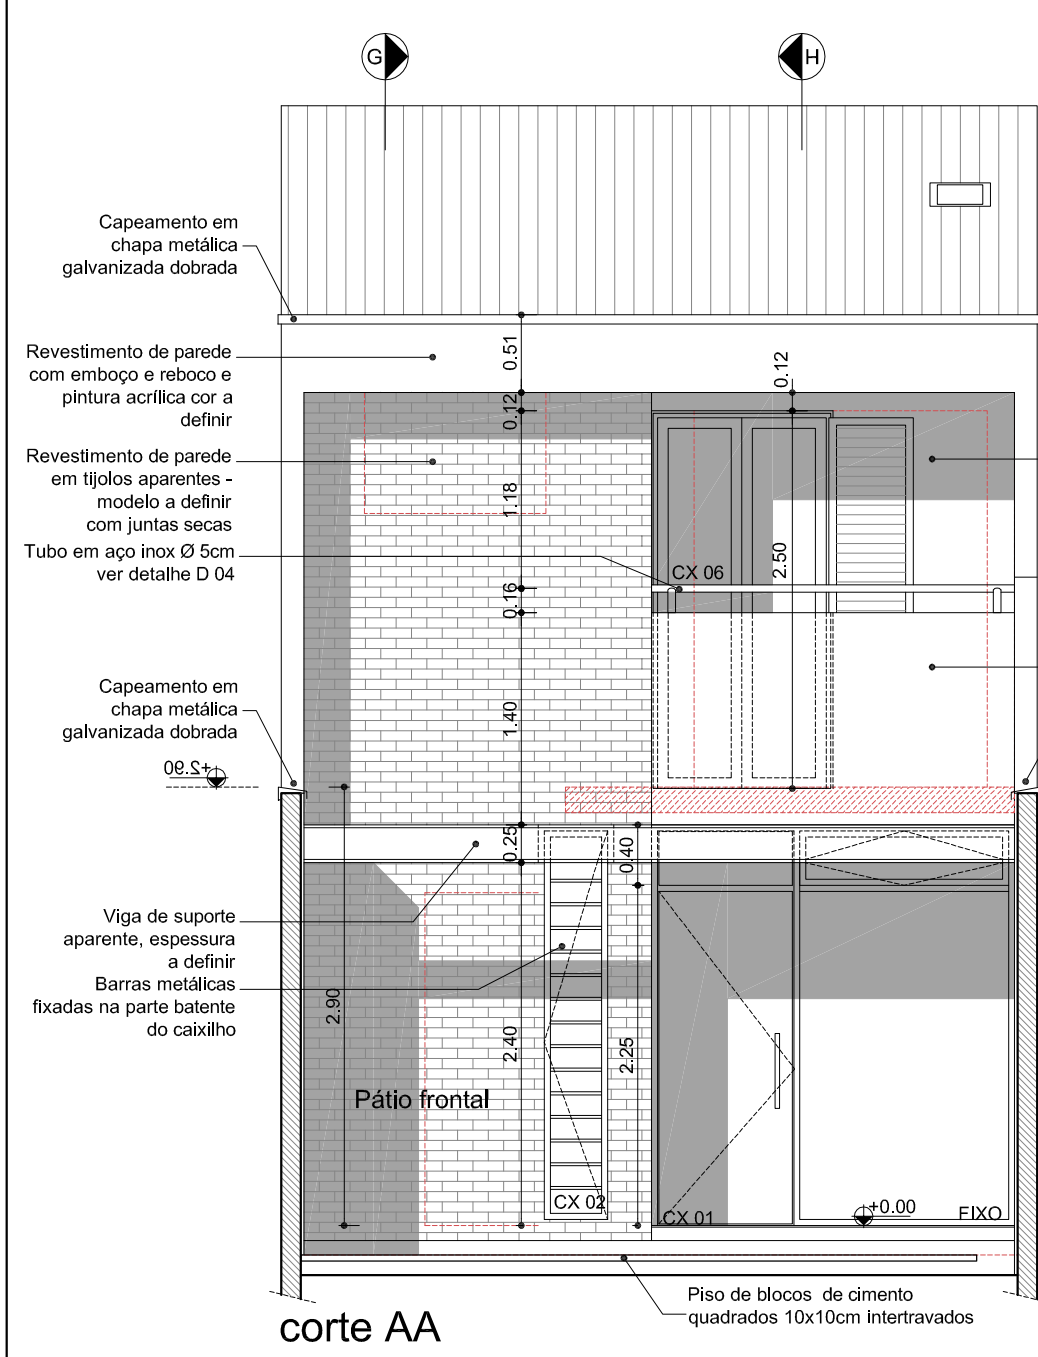


cutte AA

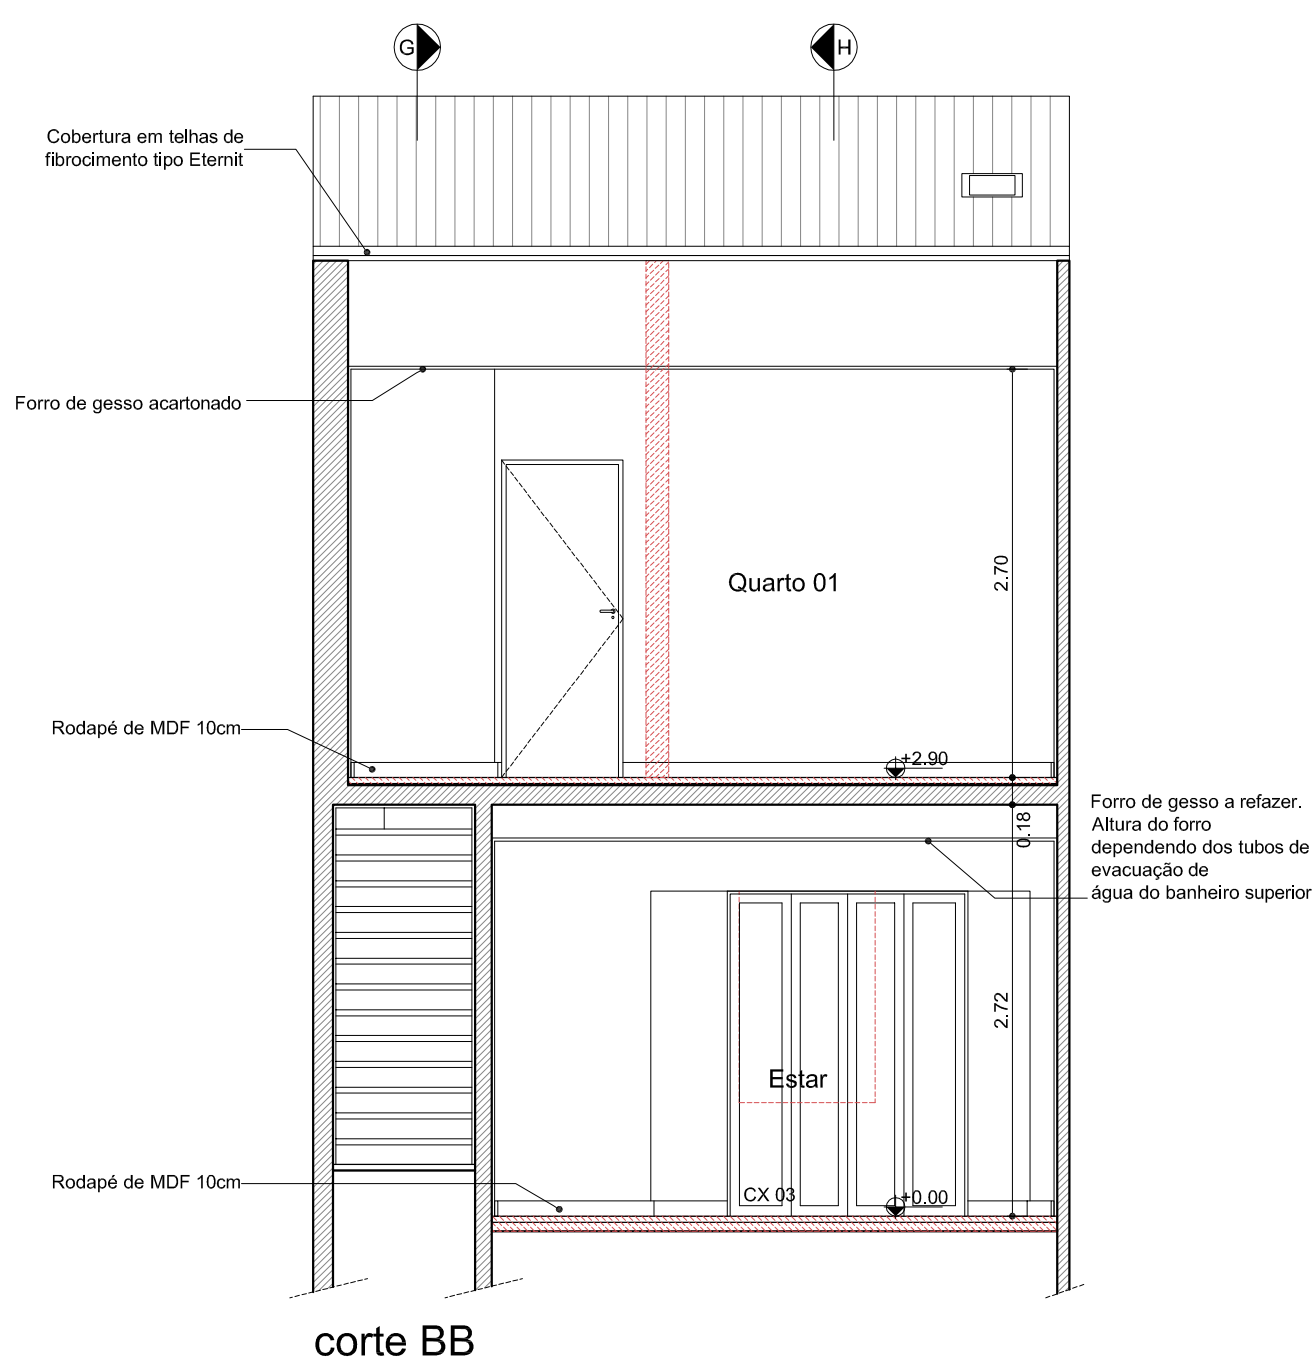


cutte BB

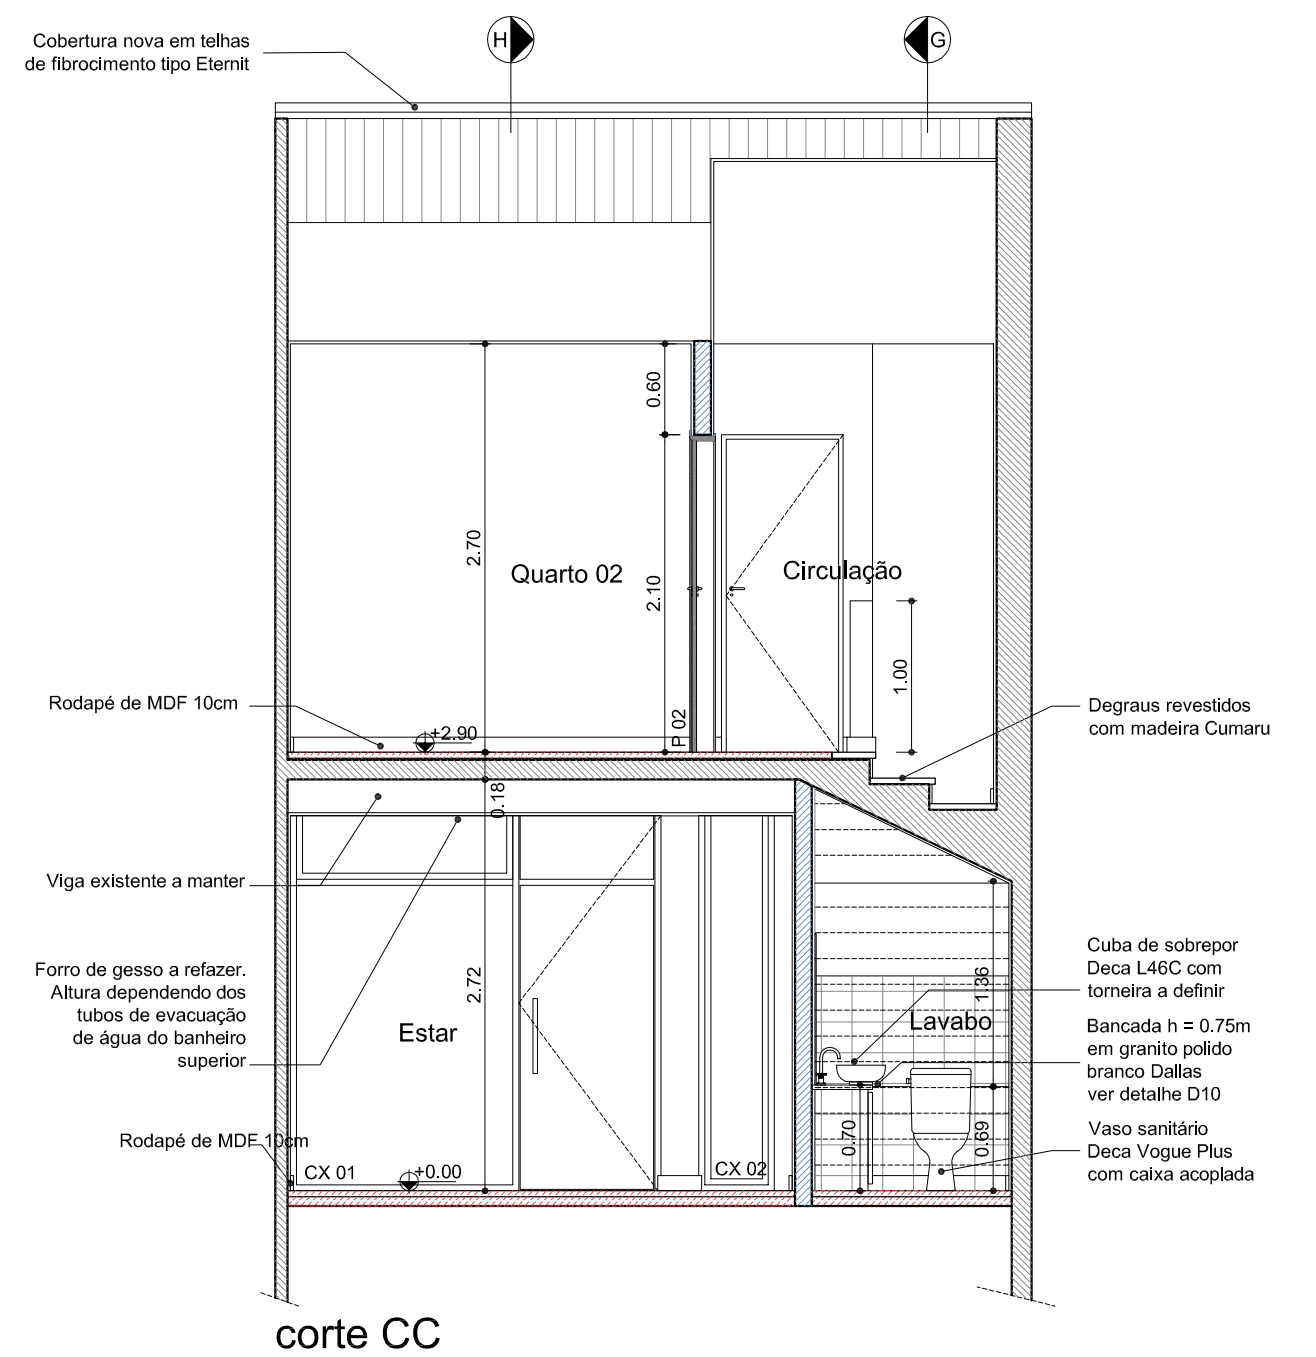


cutte CC

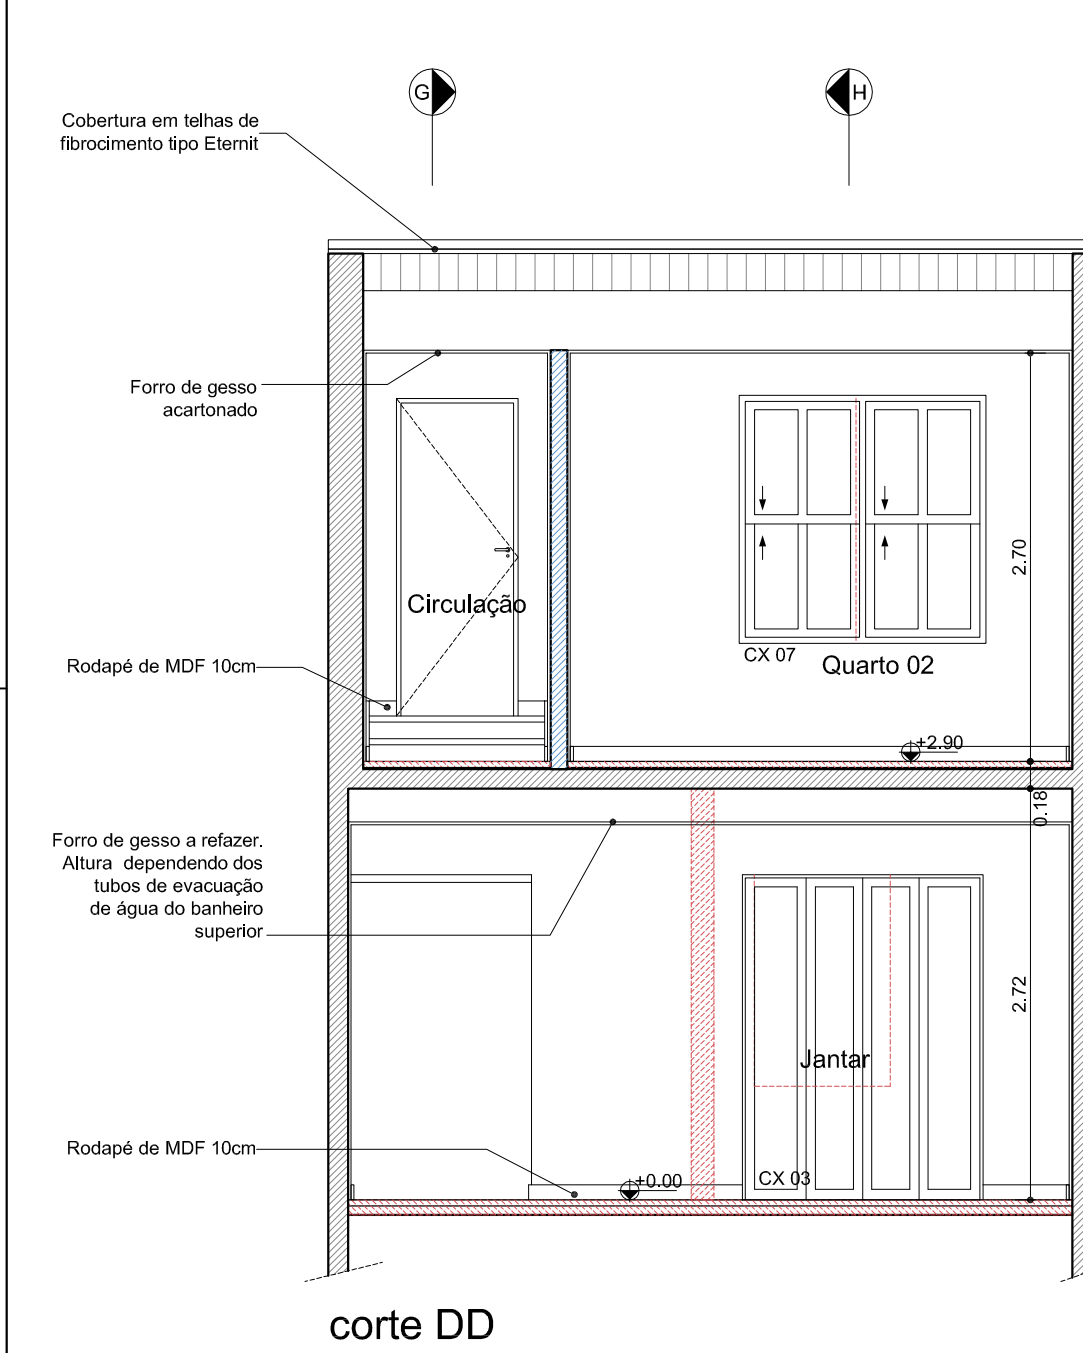


cutte DD

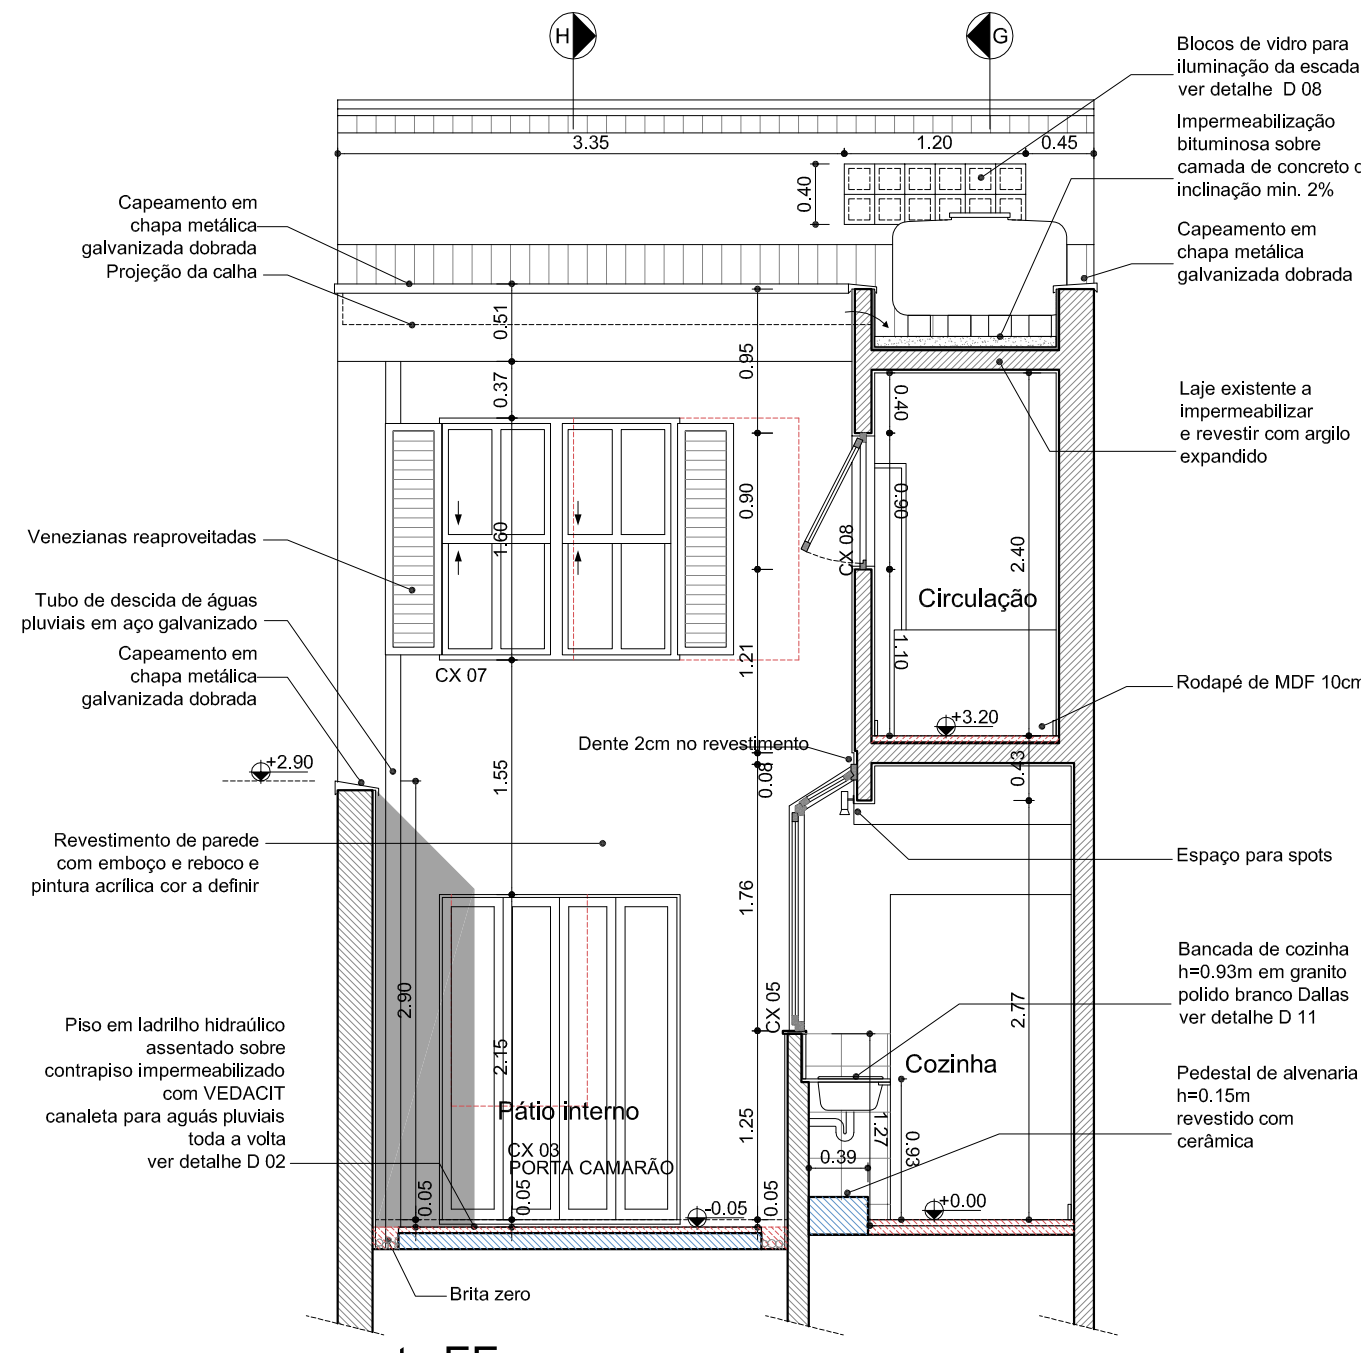

cutte EE

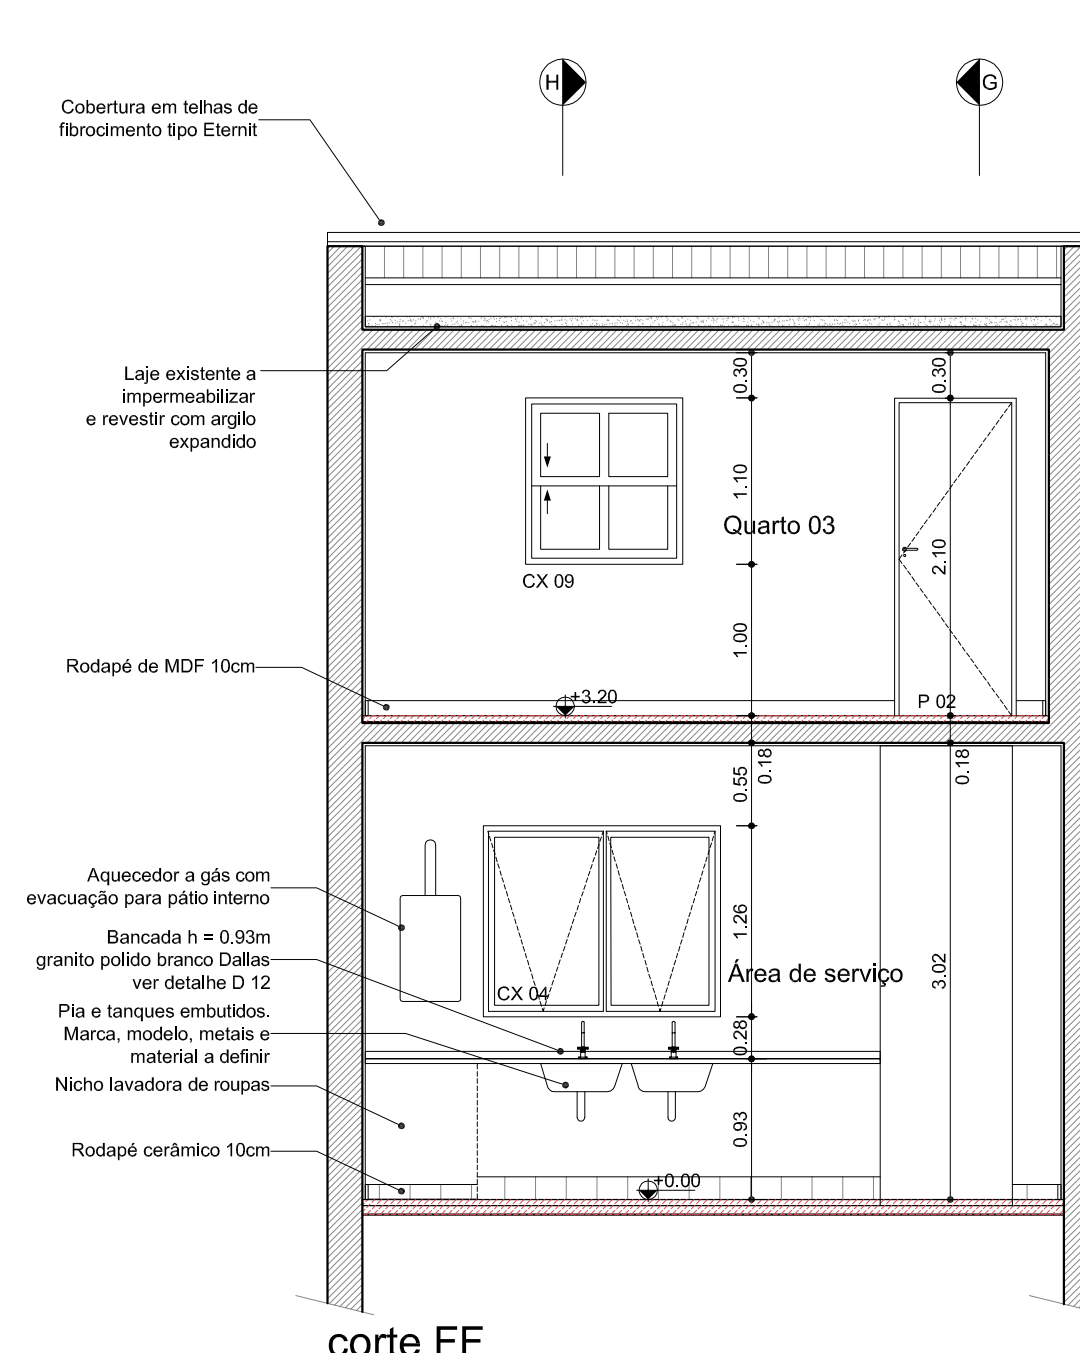

cutte FF

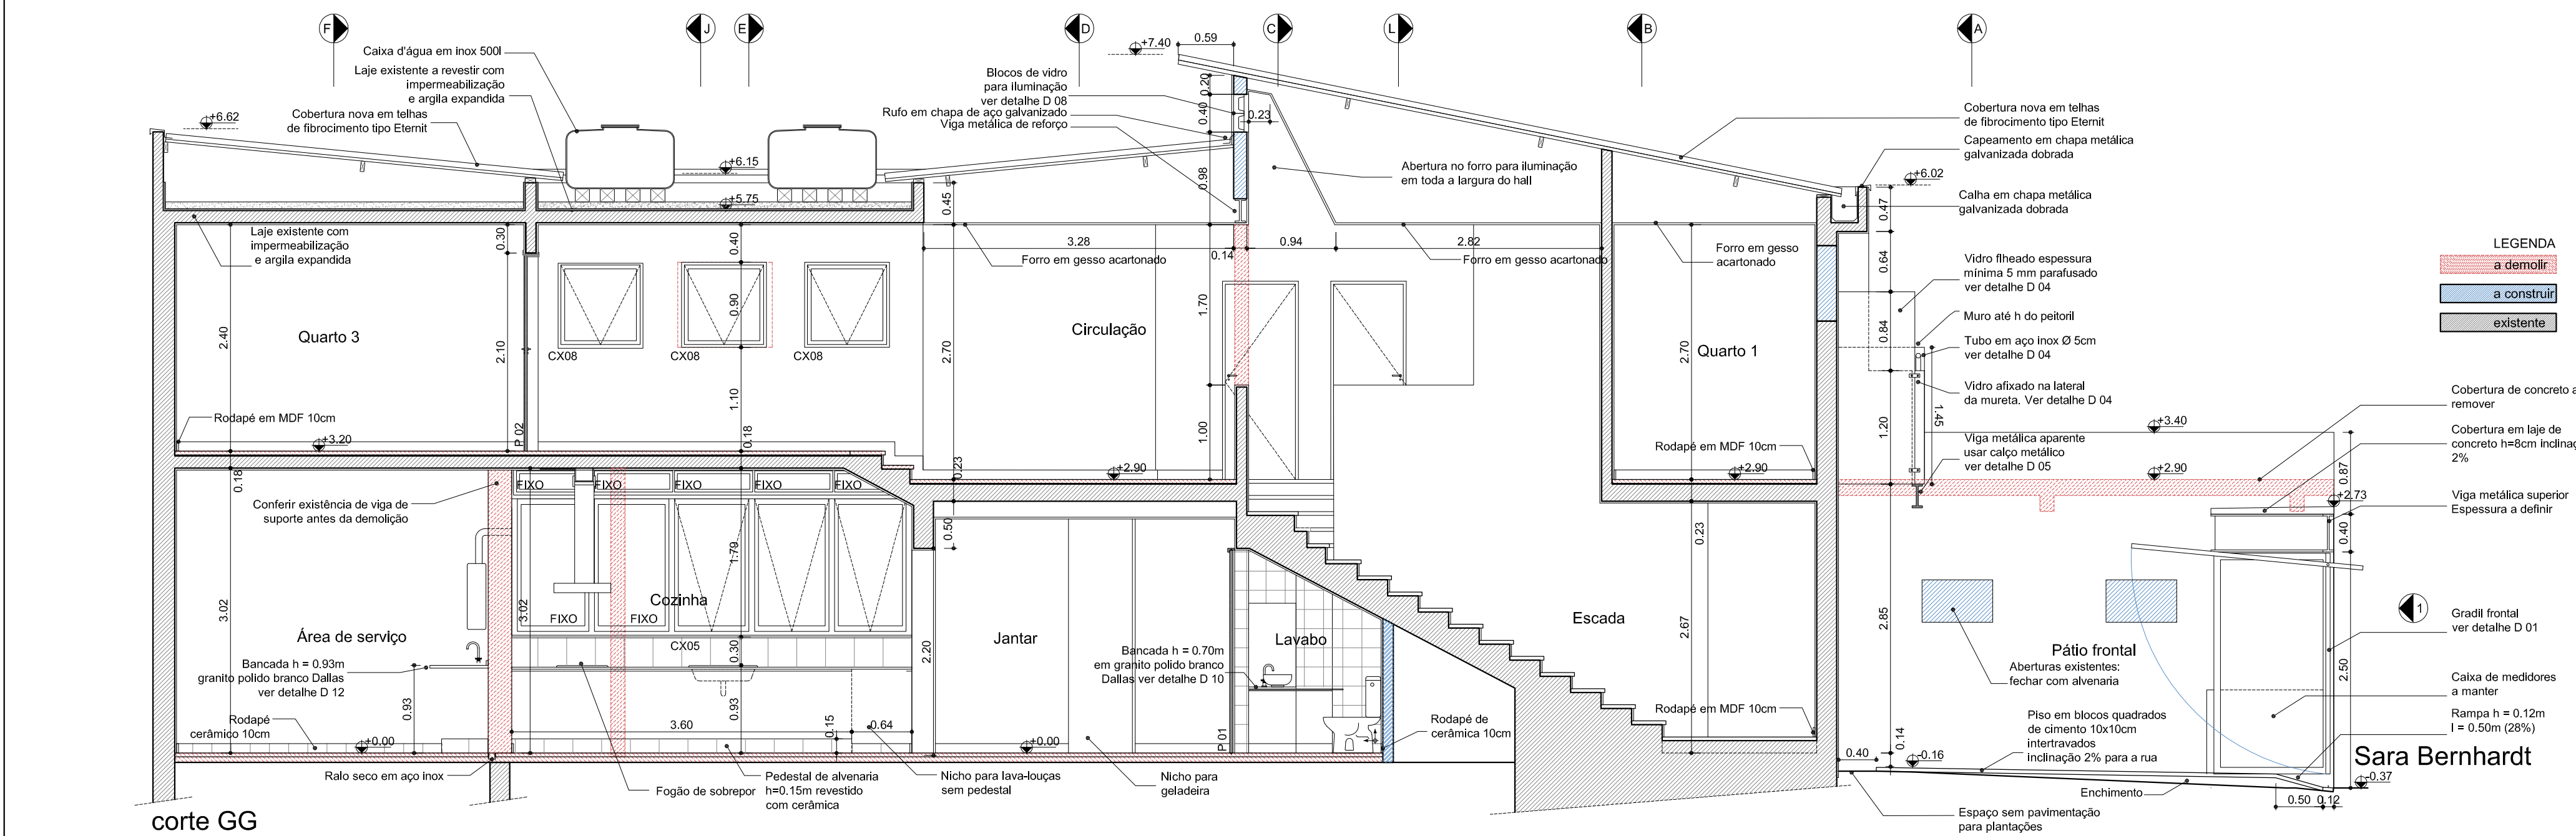

cutte GG


LEGENDA	
	a demolir
	a construir
	existente

OBSERVAÇÕES

02	19 MAR 2012	PEQUENAS ALTERAÇÕES
01	08 MAR 2012	PEQUENAS ALTERAÇÕES
00	16 FEV 2012	EMISSÃO INICIAL
REV	DATA	MODIFICAÇÃO

NEUSA E NELY
RUA SARAH BERNHARDT 146

SÃO PAULO-SP

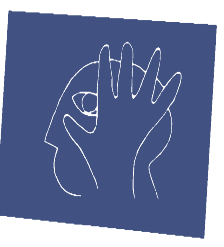

ferraz&santacruz arquitetura

esc: 1:50

FEV 2012

revisão: 02


executivo

folha N+N EX 02

cortes AA/BB/CC/DD/EE/FF/GG

Sara Bernhardt

ferraz.santacruz@uol.com.br
011 5055 0487

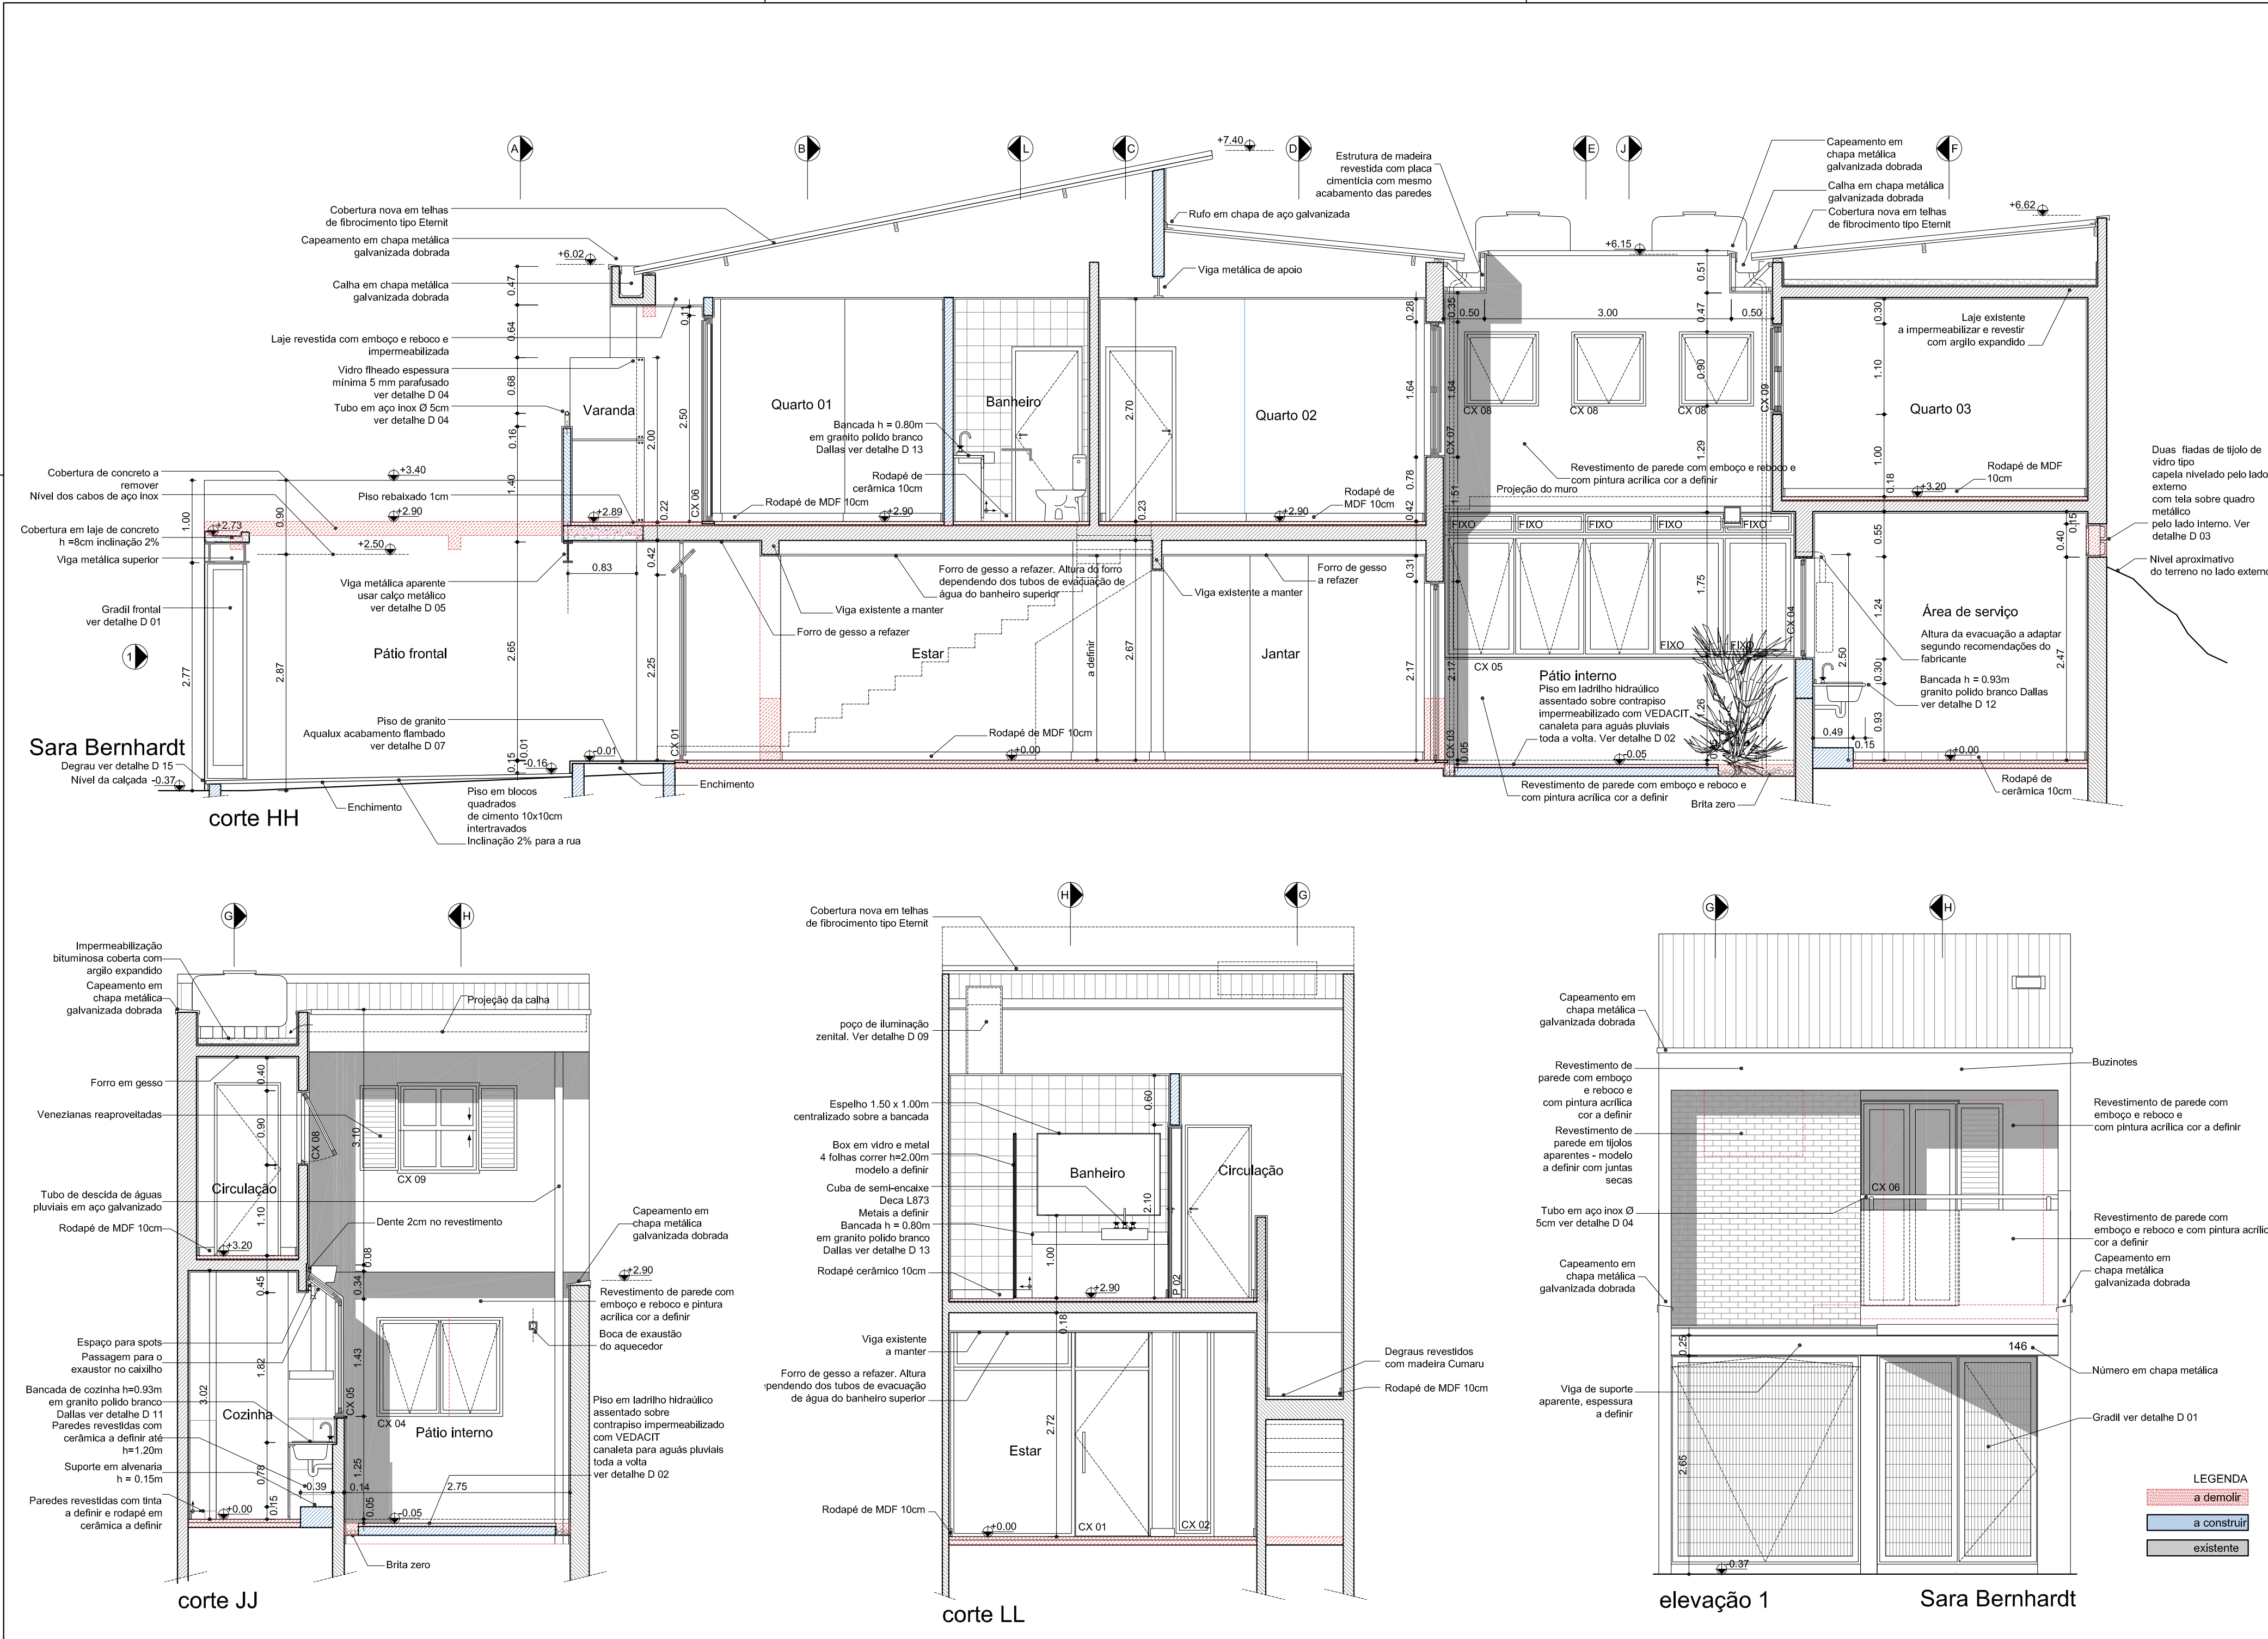


OBSERVAÇÕES

02	19 MAR 2012	PEQUENAS ALTERAÇÕES
01	08 MAR 2012	PEQUENAS ALTERAÇÕES
00	16 FEV 2012	EMISSÃO INICIAL
REV	DATA	MODIFICAÇÃO

NEUSA E NELY

RUA SARAH BERNHARDT 146

SÃO PAULO-SP

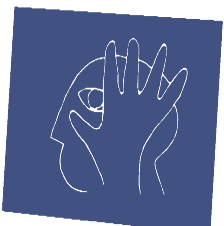

ferraz&santacruz arquitetura

ferraz.santacruz@uol.com.br

011 5055 0487

esc: 1:50

FEV 2012

revisão: 02

executivo

cortes HH/JJ

elevação 1

folha

N+N EX 03

planta esquemática de rede de evacuação de águas

legenda

-  águas pluviais sob o piso
 -  águas usadas domésticas sob o piso
 -  águas servidas de esgoto sob o piso
 -  águas usadas domésticas sobre o forro
 -  águas servidas de esgoto sobre o forro
- caixa coletadora simples
- caixa coletadora sifonada
- separador de gordura

planta esquemática de rede elétrica - superior

planta esquemática de rede elétrica - térreo

legenda

- | | | | |
|---|--|---|--|
|  | ponto para luminária de teto a definir |  | Interruptor bipolar h=1,10m |
|  | ponto para luminária de parede a definir |  | Interruptor paralelo h=1,10m |
|  | ponto para luminária de piso a definir |  | tomada baixa 127V h=0,30m |
|  | ponto para tubo fluorescente em sanca |  | tomada alta 127V h=1,10m |
|  | eletroduto REKA - modelo a definir |  | tomada TV h=0,30m |
| | |  | ponto para interfone |
| | |  | medidores |
| | |  | quadro de luz |
| | | | prever aterramento em todas as tomadas |


OBSERVAÇÕES

02	19 MAR 2012	PEQUENAS ALTERAÇÕES
01	08 MAR 2012	PEQUENAS ALTERAÇÕES
00	16 JAN 2012	EMIÇÃO INICIAL
REV	DATA	MODIFICAÇÃO

NEUSA E NELY

RUA SARAH BERNHARDT 146

SÃO PAULO-SP

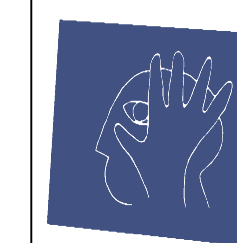

ferraz&santacruz arquitetura

ferraz.santacruz@uol.com.br
011 5055 0487

esc: 1:50


executivo	folha N+N EX 04
-----------	-----------------

FEV 2012

planta térreo/superior

revisão: 02


redes eleticas e hidraulicas

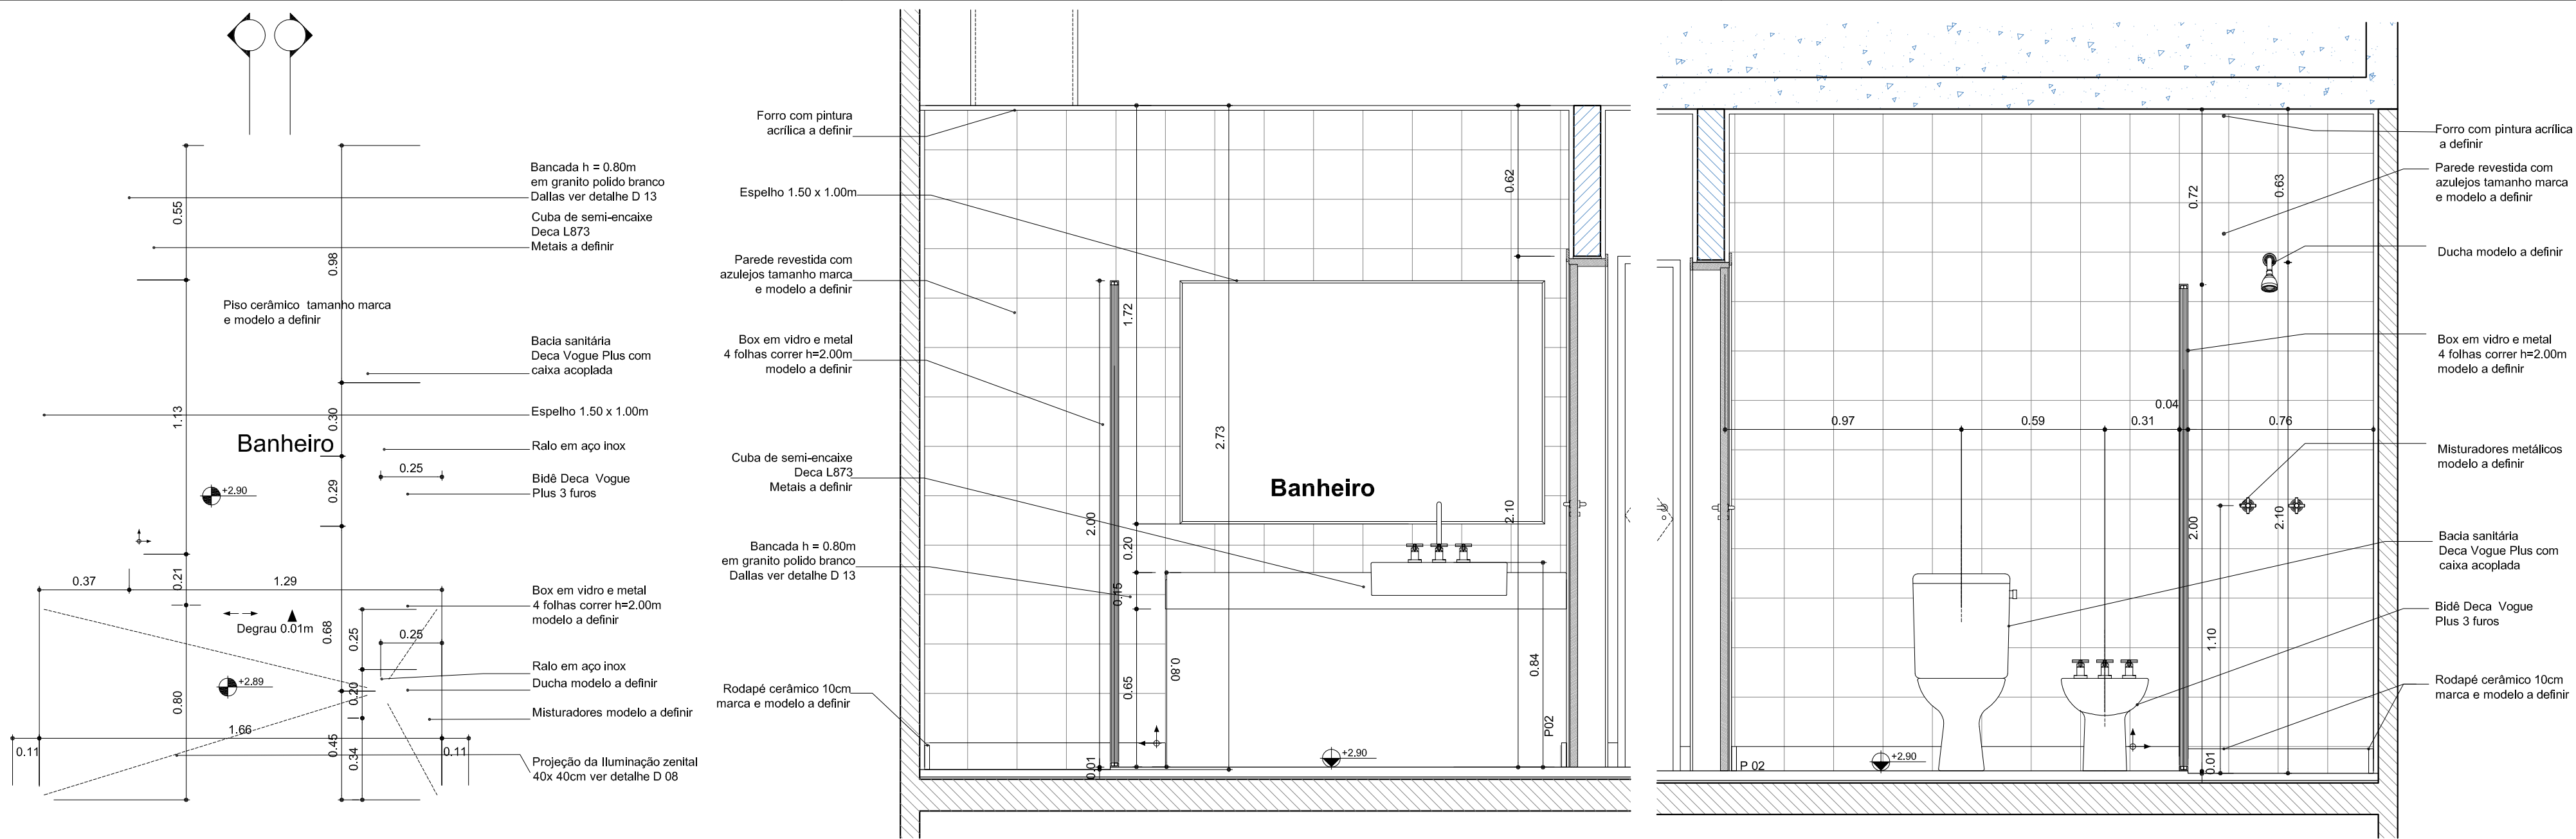


PLANTA BANHEIRO ESCALA 1:20

VISTA BANHEIRO ESCALA 1:20


VISTA BANHEIRO ESCALA 1:20

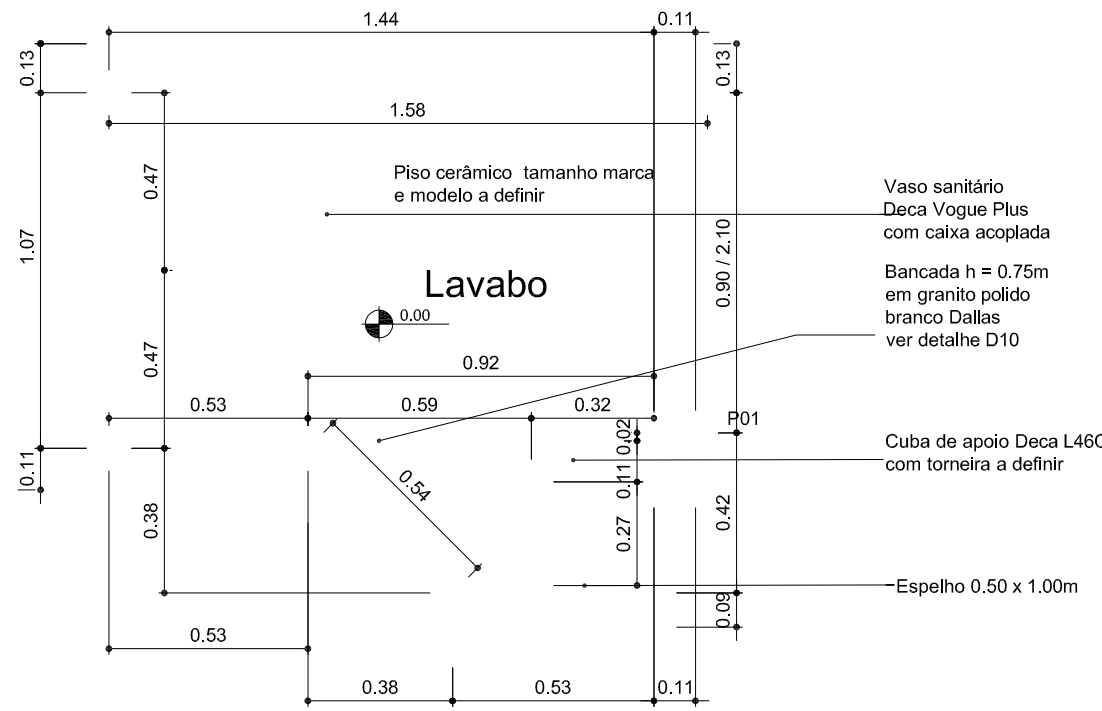


PLANTA LAVABO ESCALA 1:20

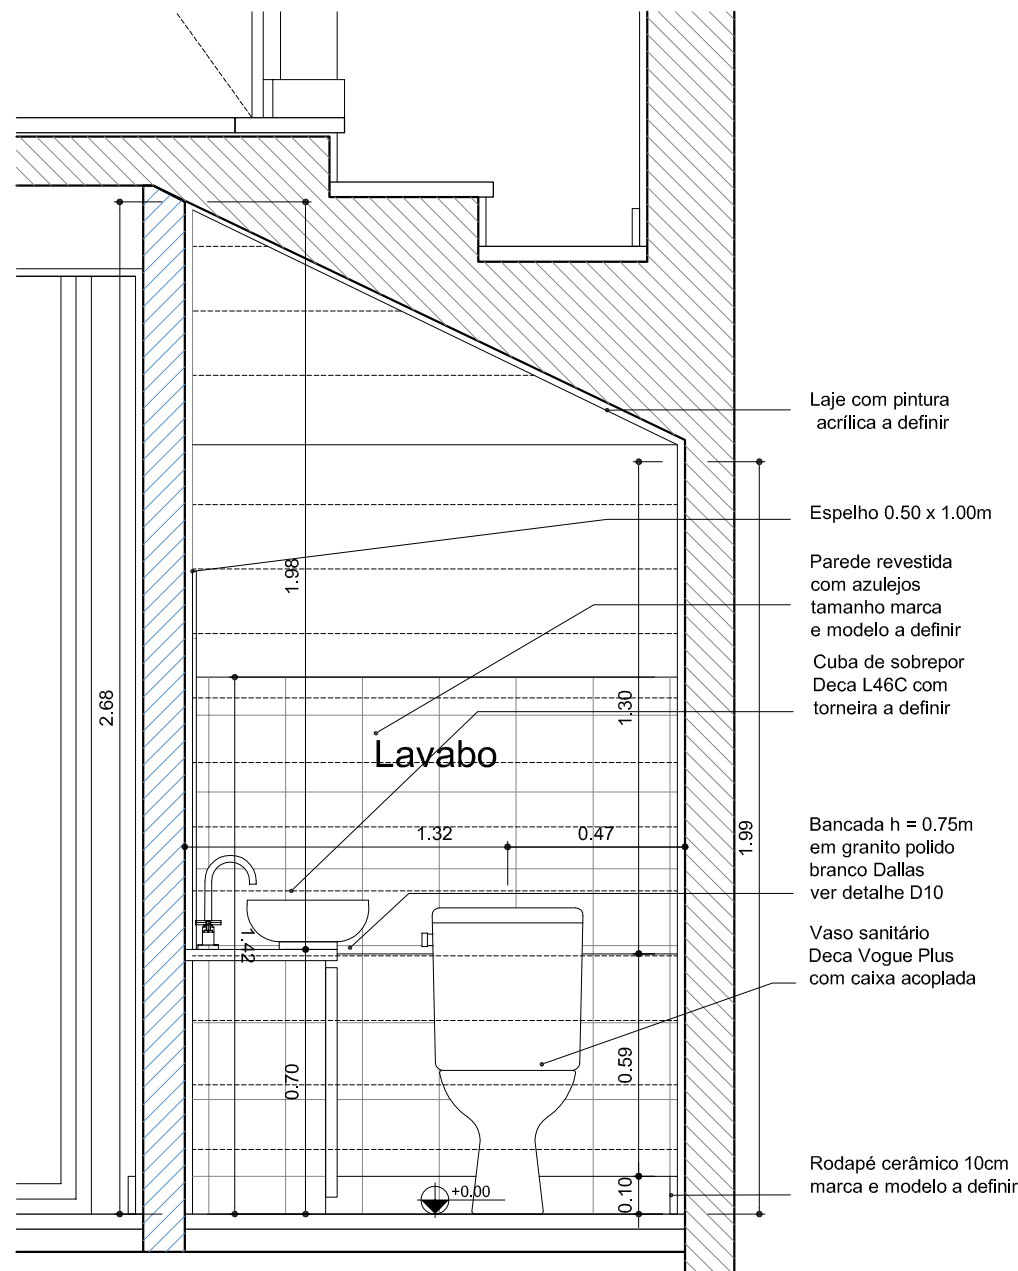


VISTA LAVABO ESCALA 1:20

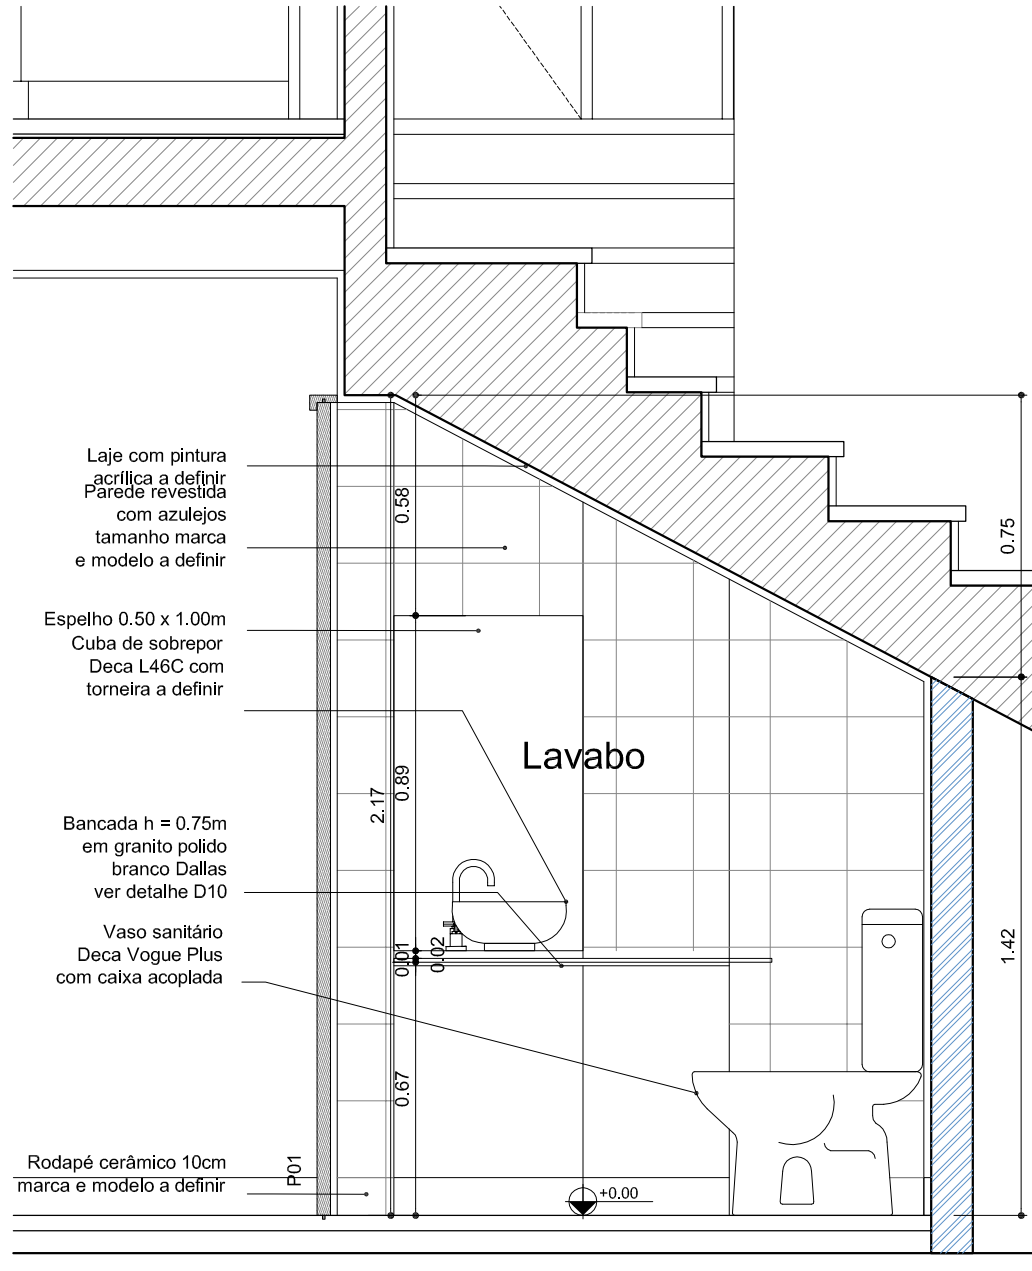

VISTA LAVABO ESCALA 1:20

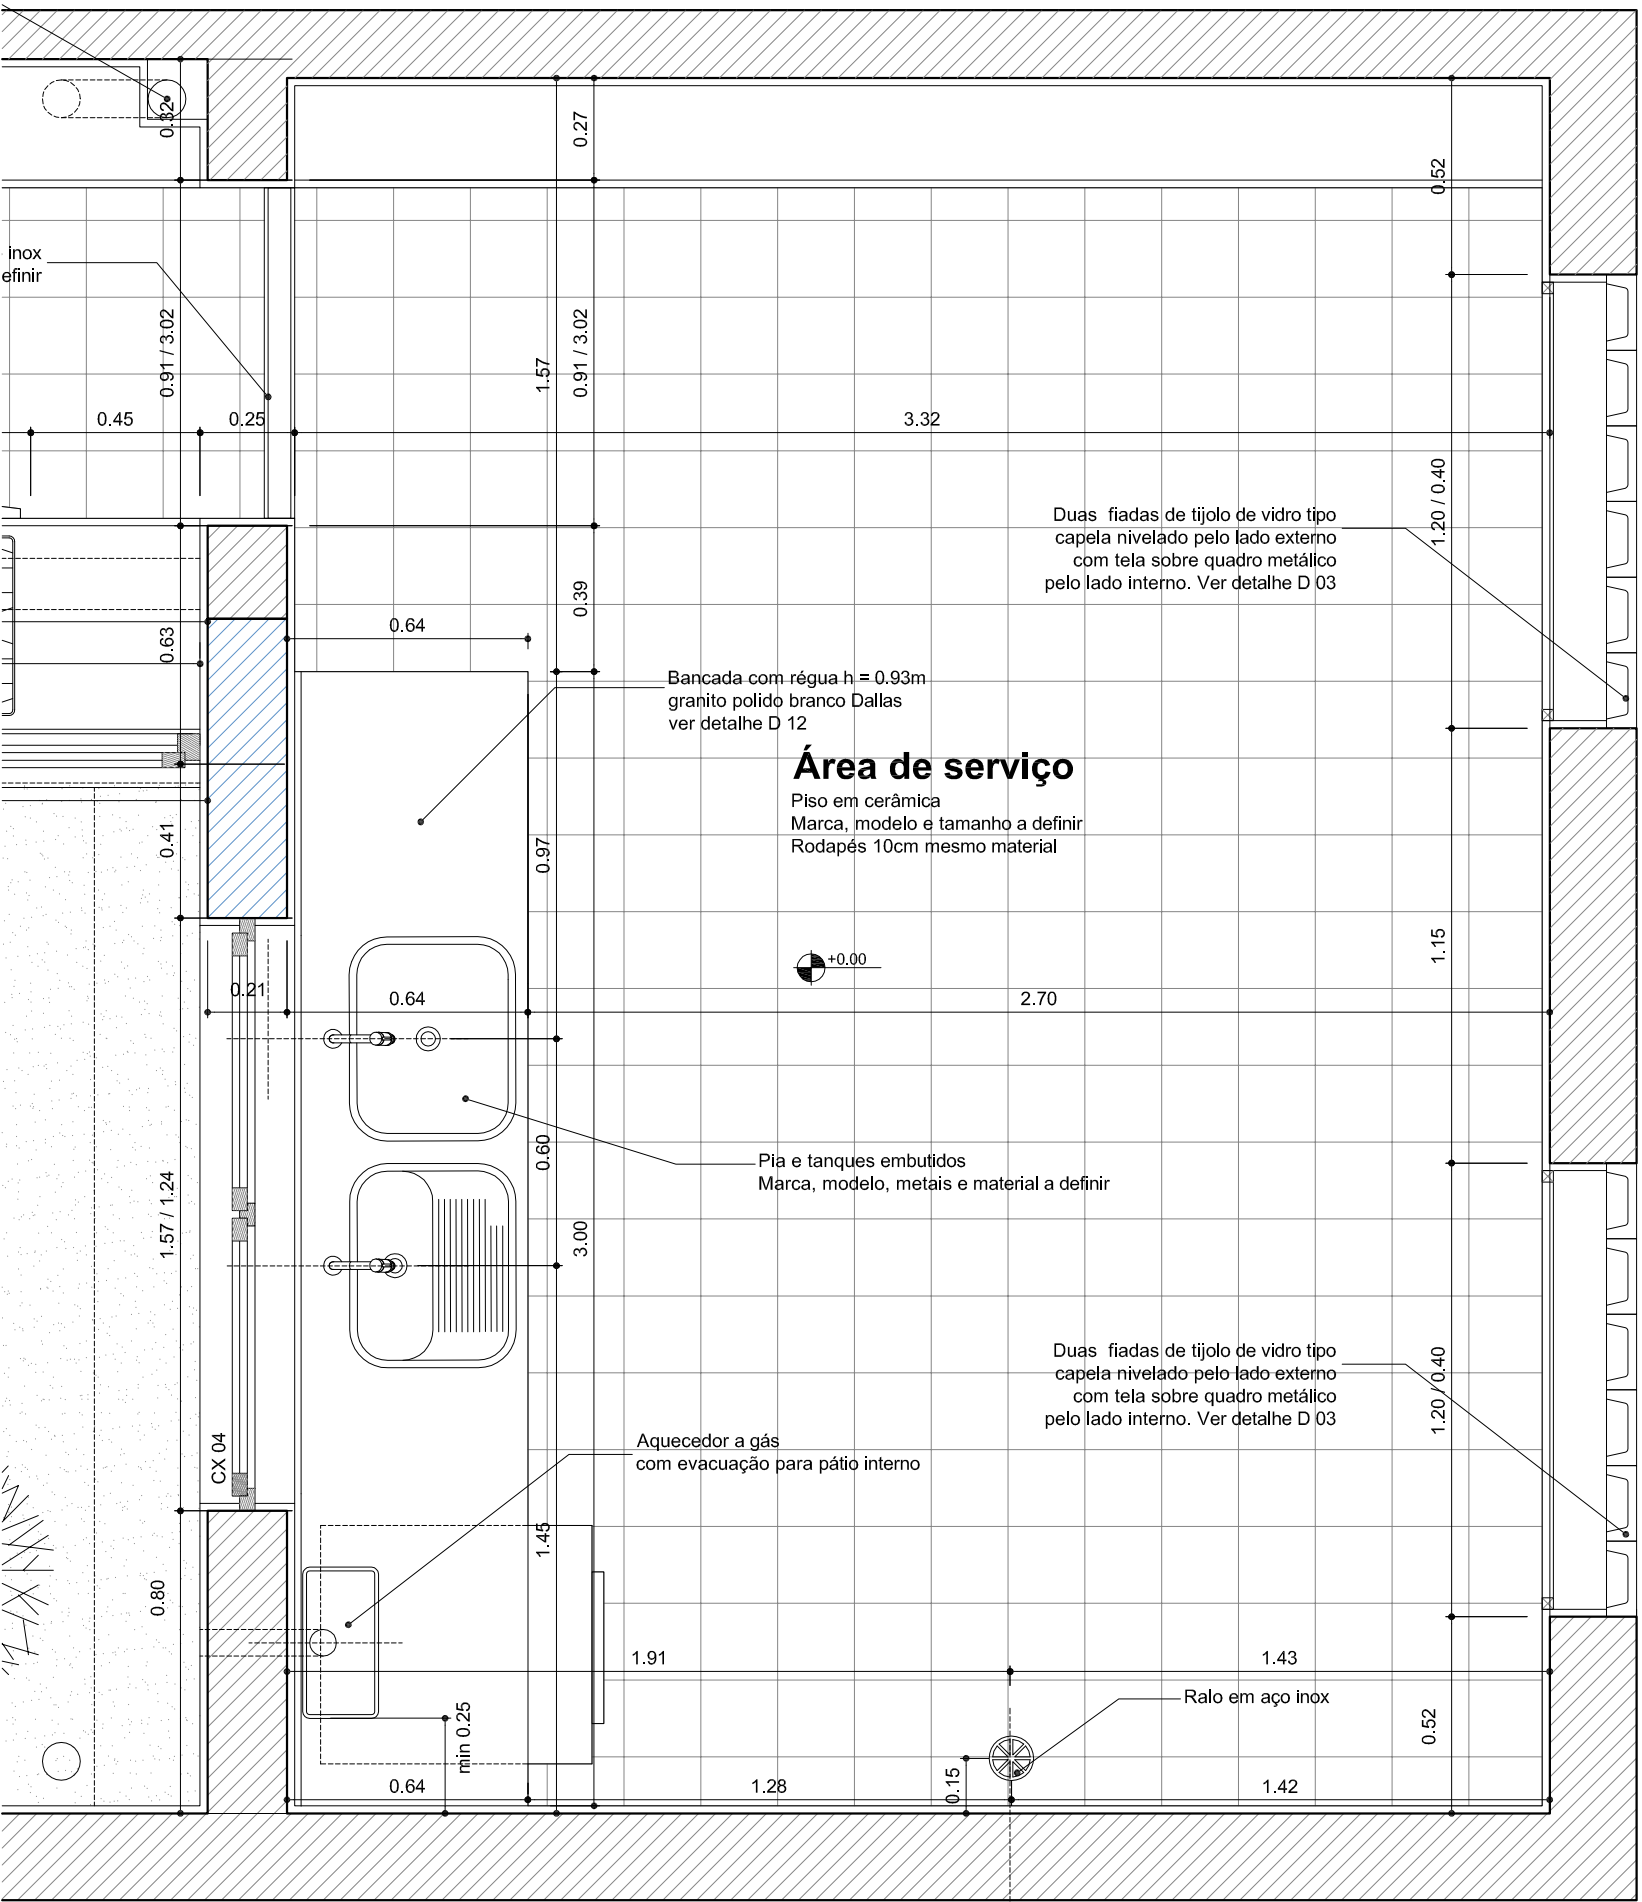

PLANTA ÁREA DE SERVIÇO ESCALA 1:20

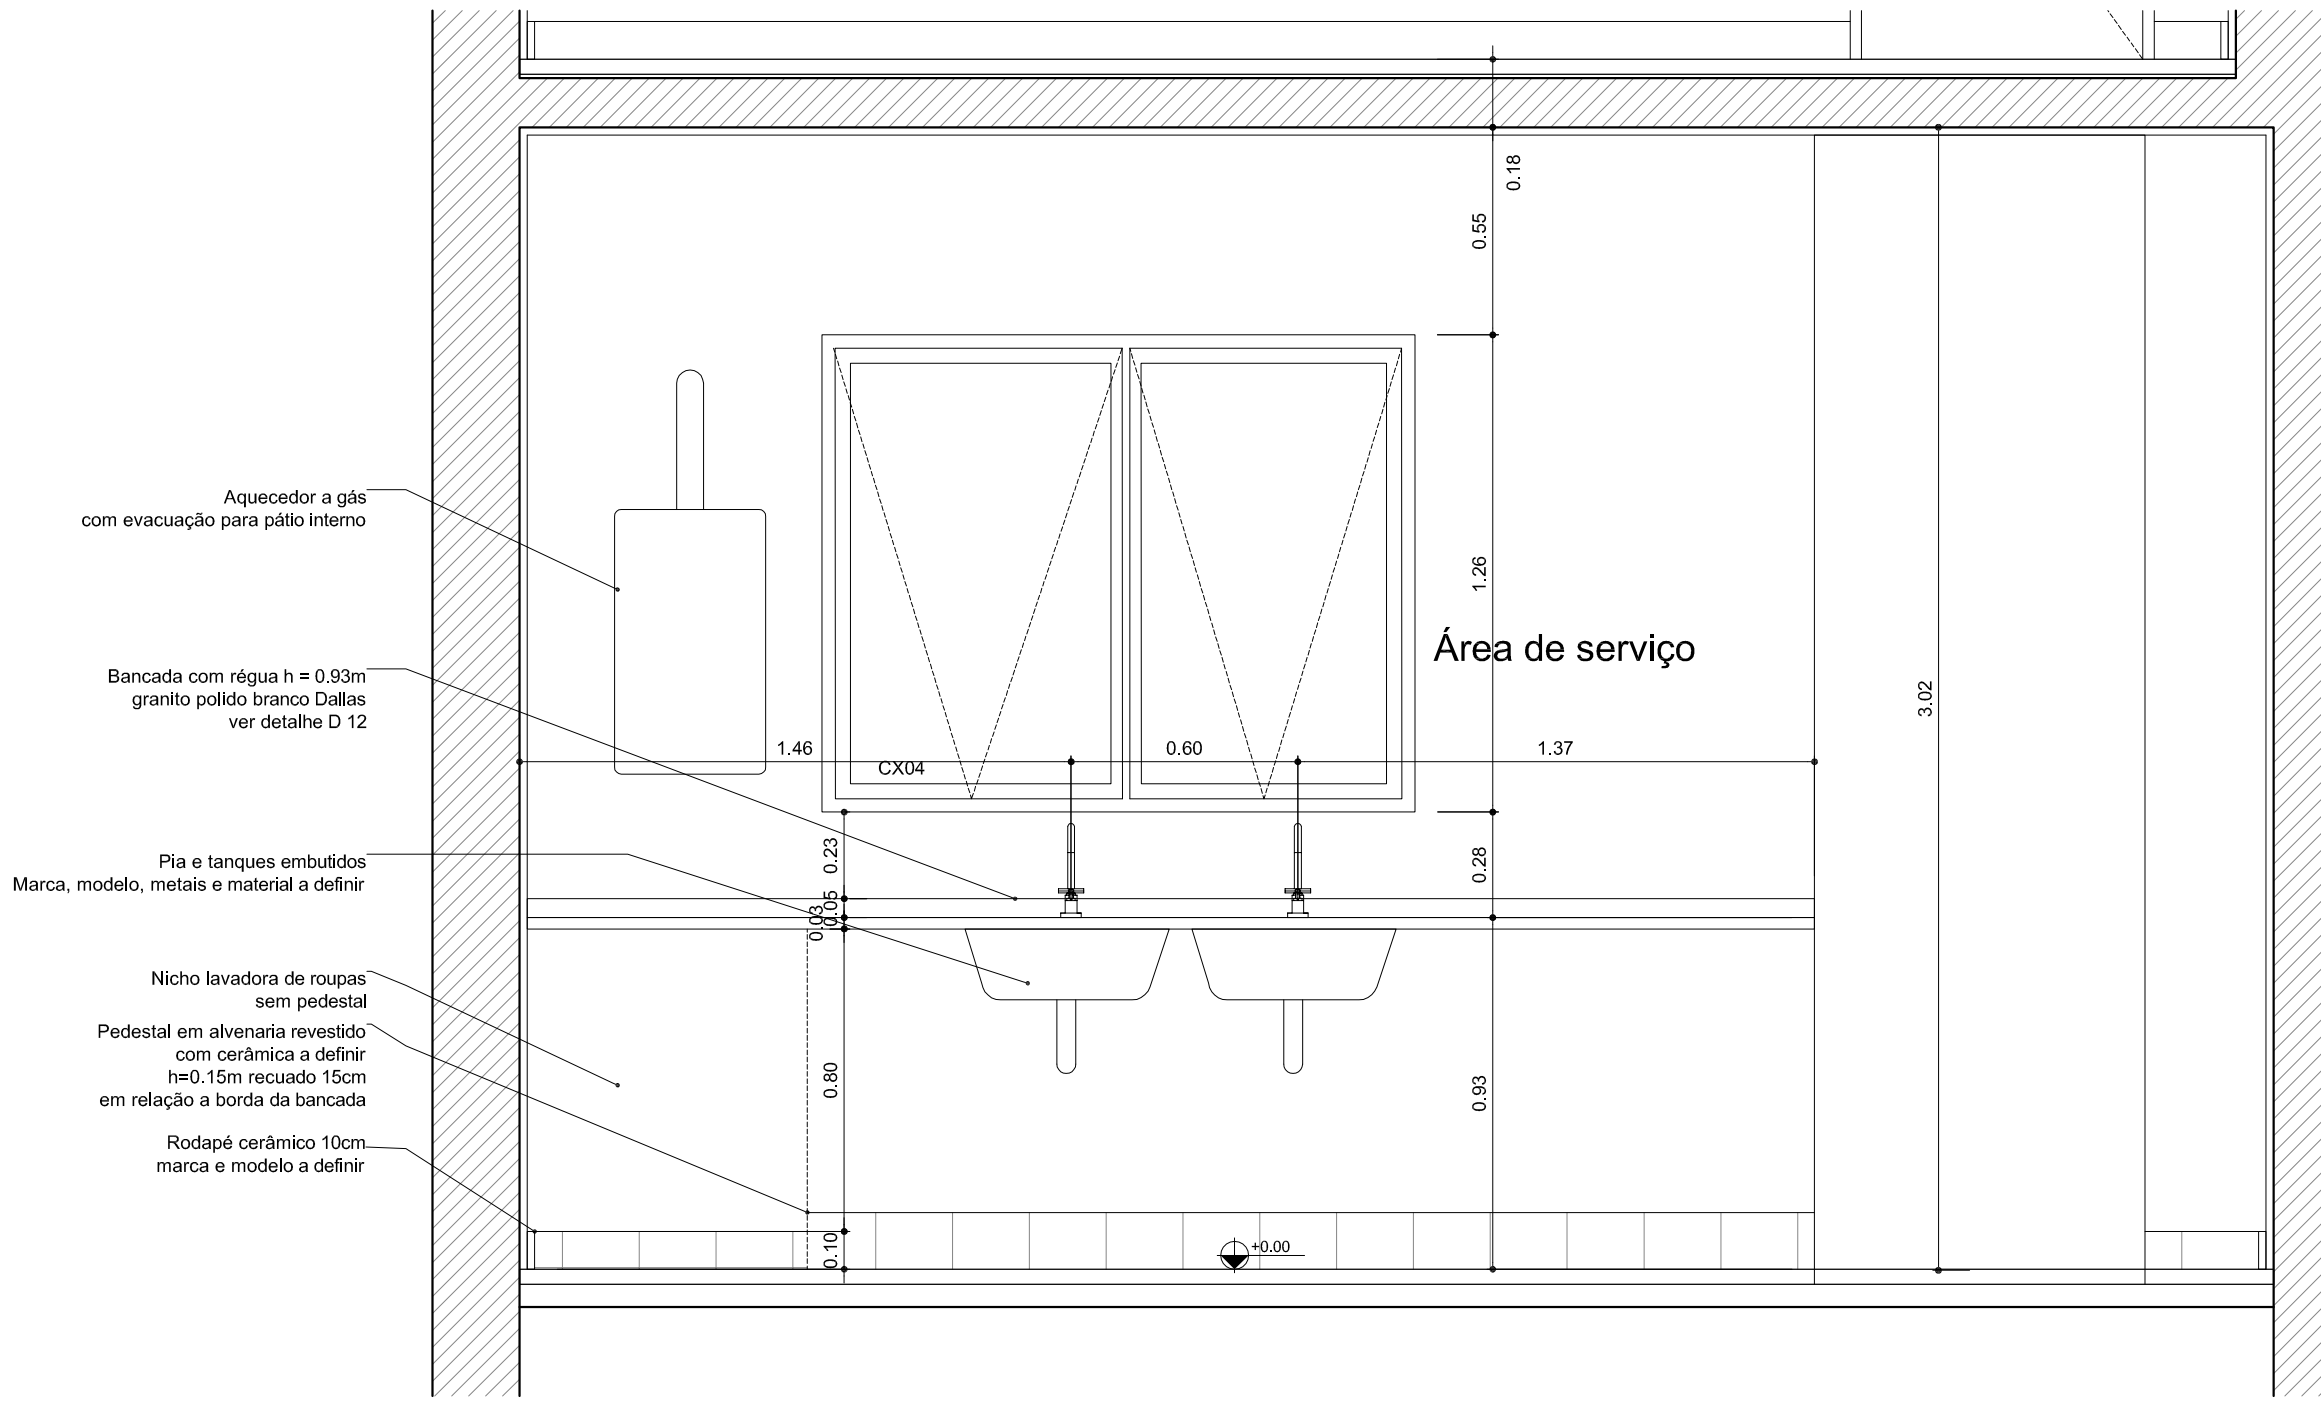


VISTA ÁREA DE SERVIÇO ESCALA 1:20

OBSERVAÇÕES

01 13 MAR 2012 PEQUENAS ALTERAÇÕES
00 09 MAR 2012 EMISSÃO INICIAL
REV DATA MODIFICAÇÃO


NEUSA E NELY
RUA SARAH BERNHARDT 146 SÃO PAULO-SP

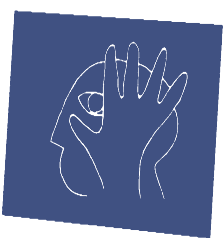


ferraz&santacruz arquitetura

ferraz.santacruz@uol.com.br
011 5055 0487




esc: 1:20 executivo folha N+N EX 05
FEV 2012 ampliações
revisão: 1 ampliações áreas molhadas

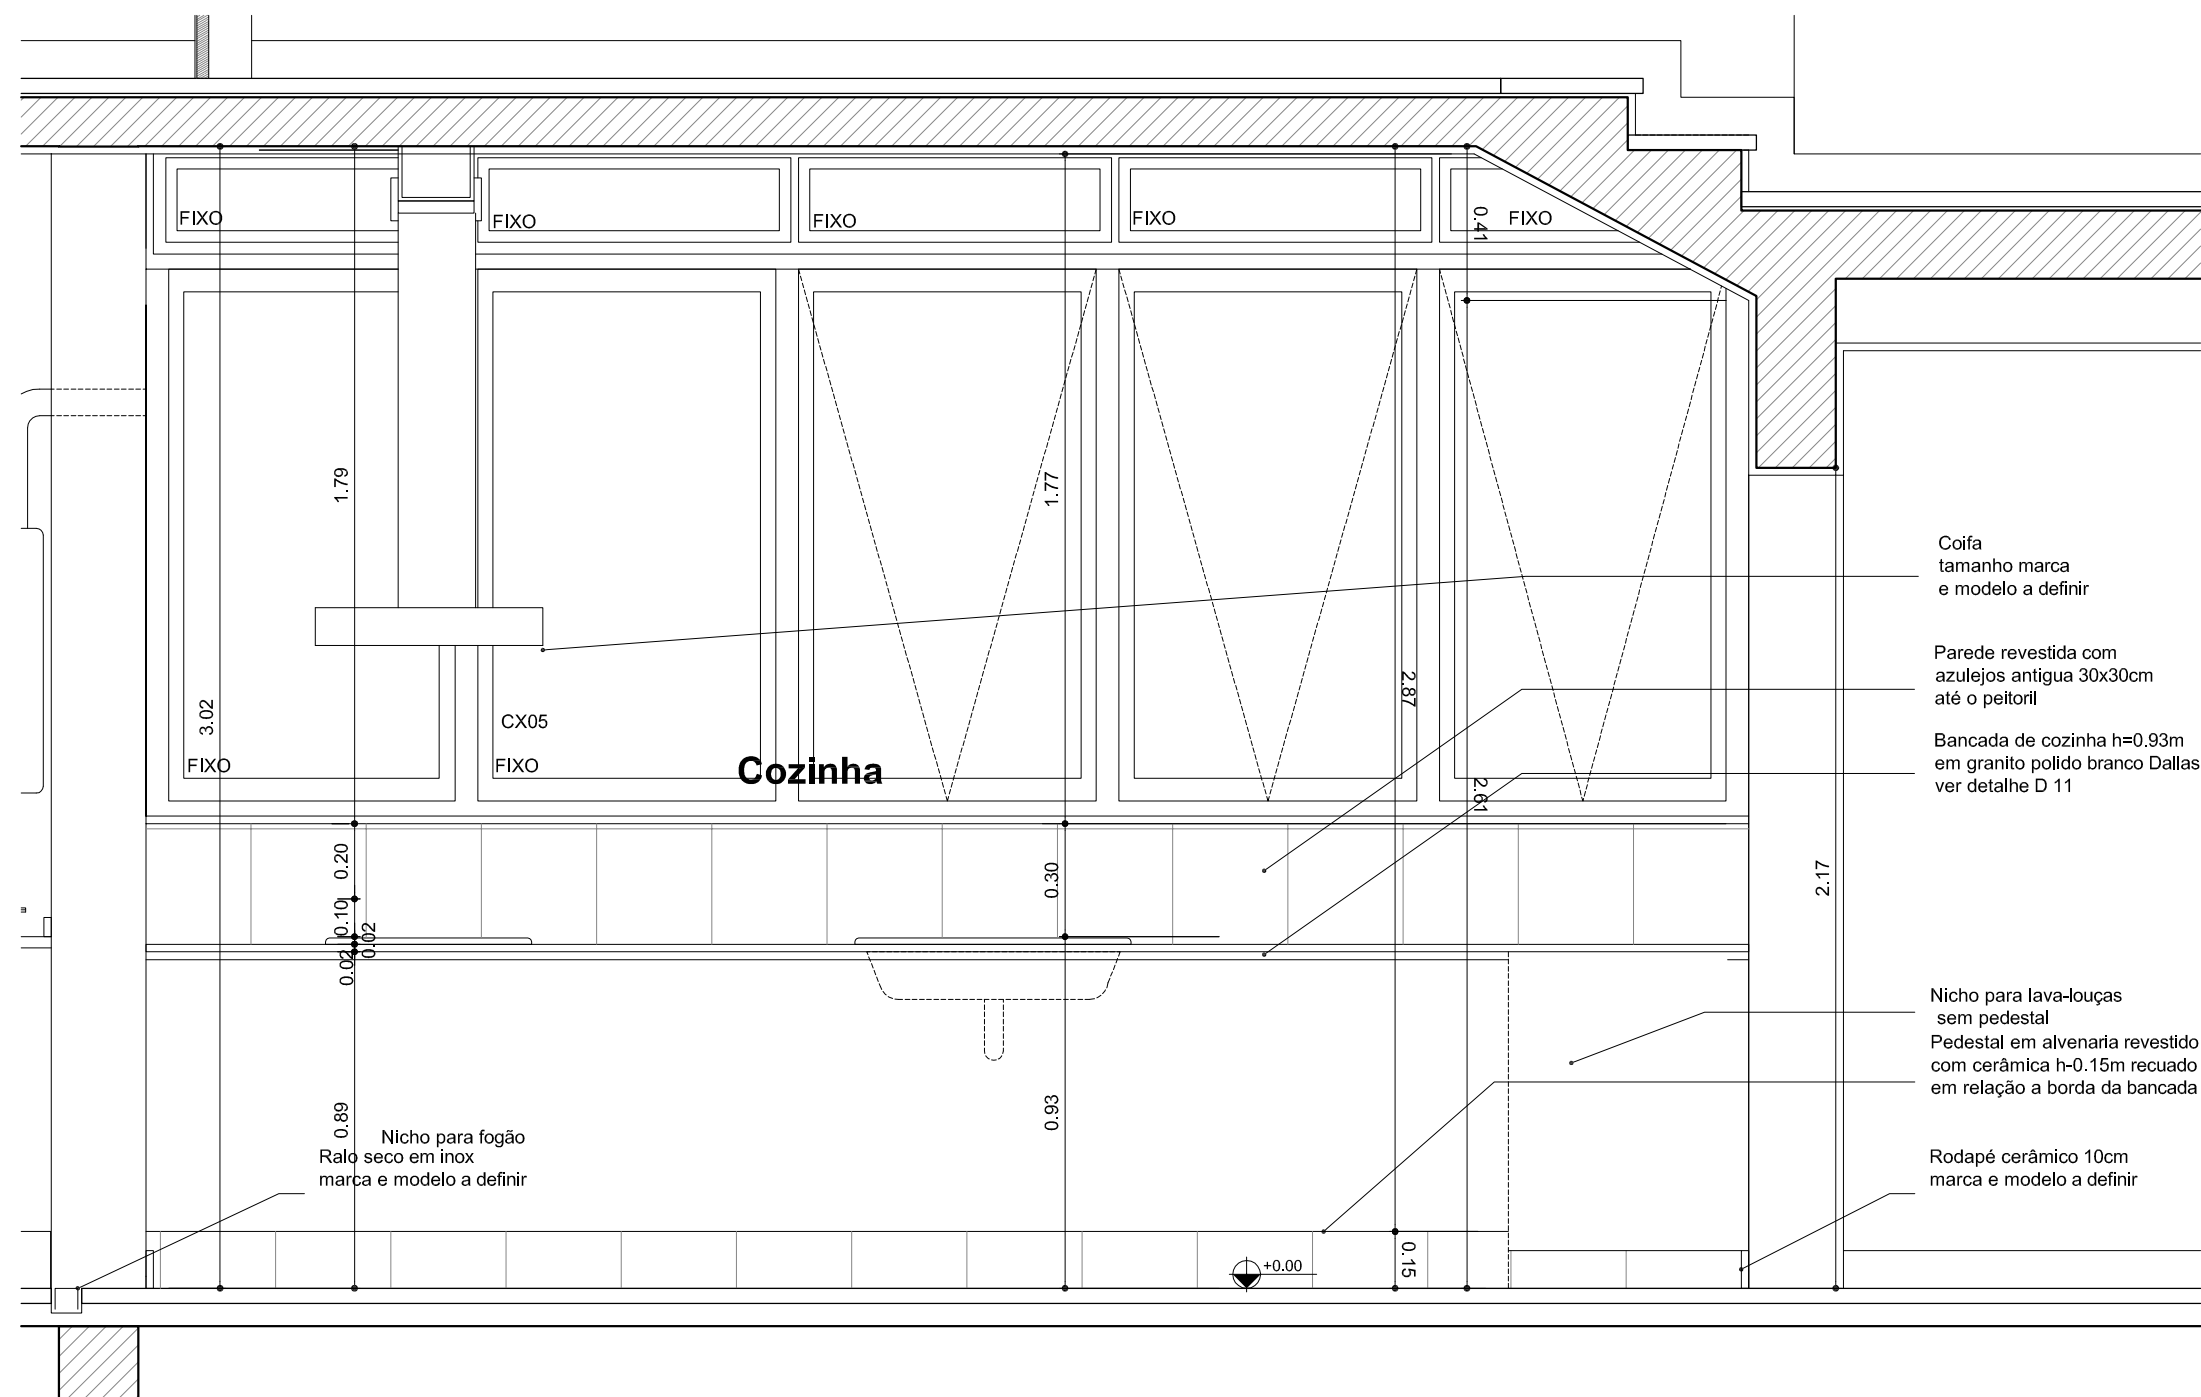

VISTA COZINHA ESCALA 1:20

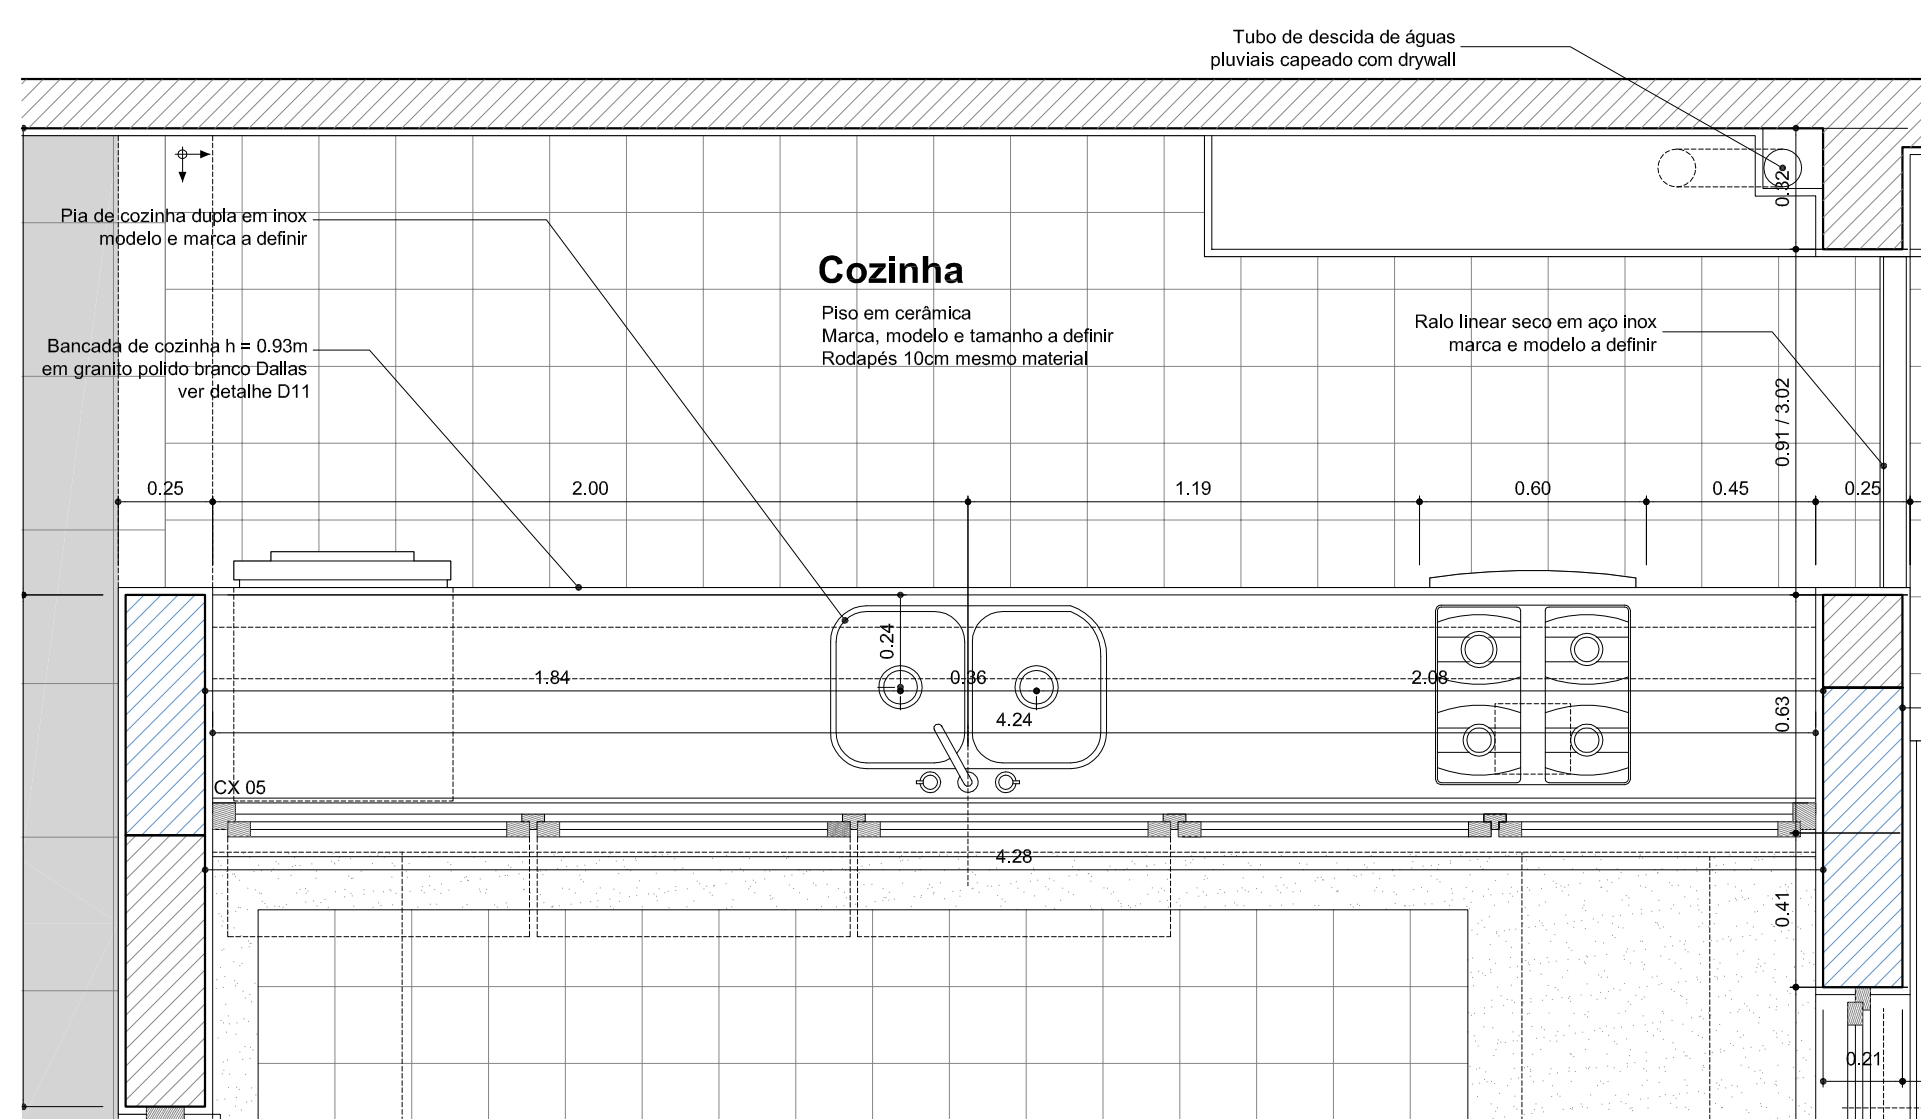

PLANTA COZINHA ESCALA 1:20

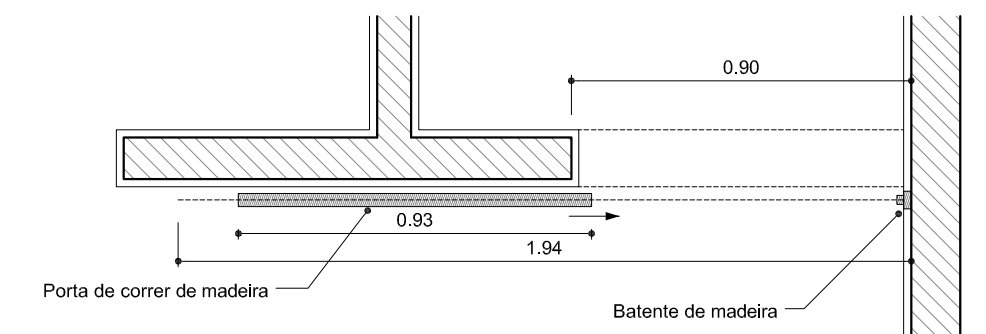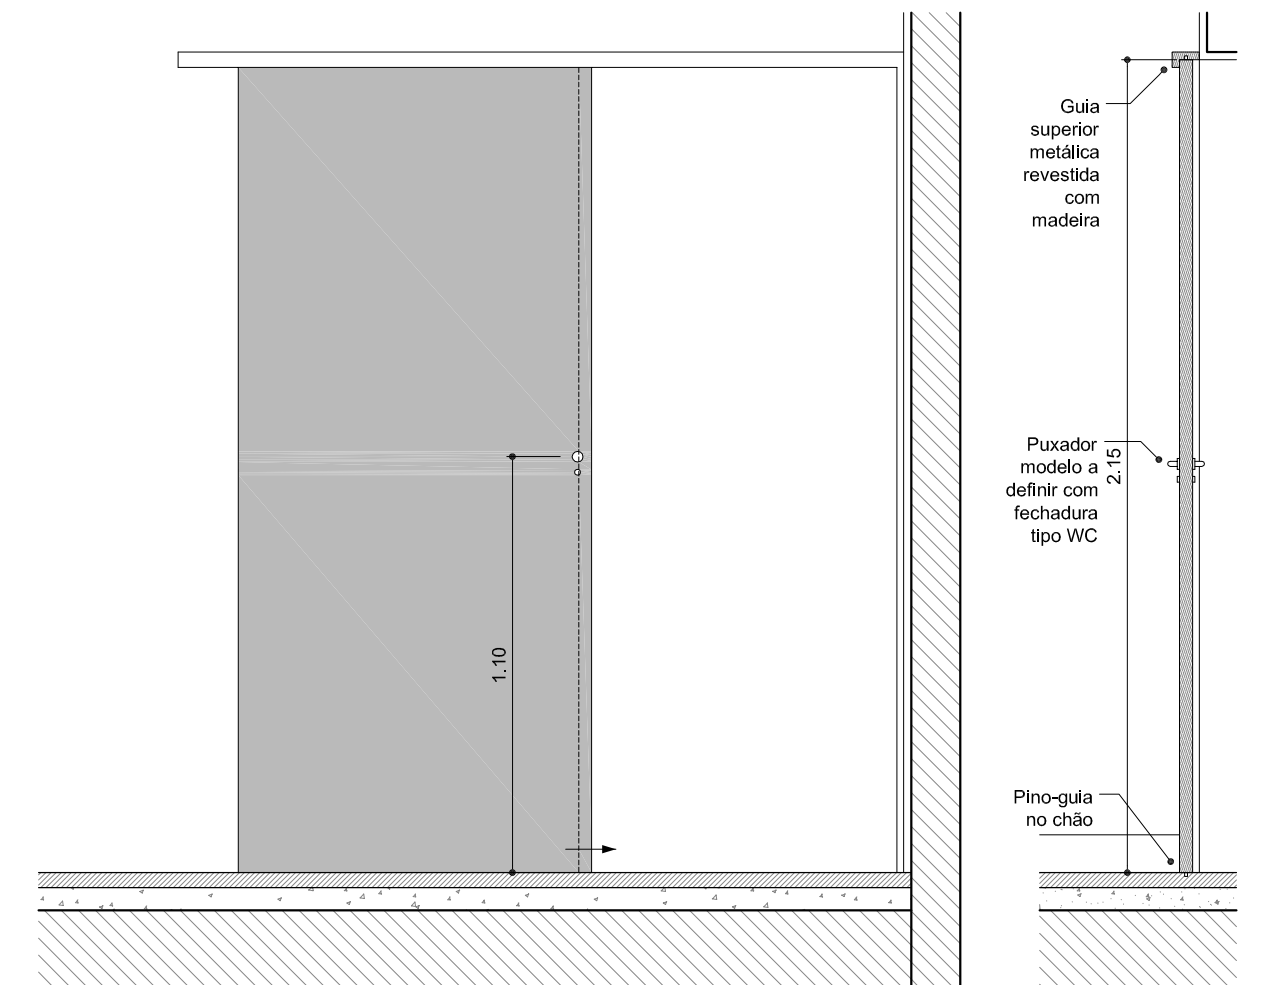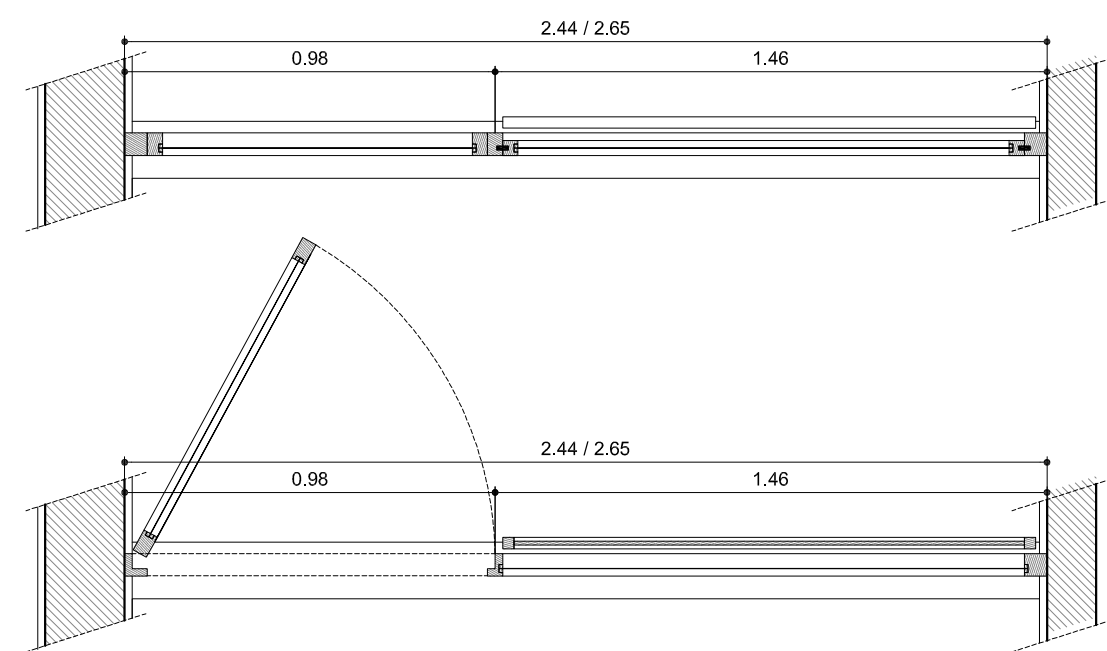

P01 Porta de correr de madeira abertura do vão 0.90 x 2.15

OBSERVAÇÕES


01	19 MAR 2012	PEQUENAS ALTERAÇÕES
00	09 MAR 2012	EMISSÃO INICIAL
REV	DATA	MODIFICAÇÃO

NEUSA E NELY
RUA SARAH BERNHARDT 146 SÃO PAULO-SP


ferraz&santacruz arquitetura

ferraz.santacruz@uol.com.br
011 5055 0487


esc: 1:20 executivo folha N+N EX 06
FEV 2012 ampliações
revisão: 1 ampliações áreas molhadas/caixilhos

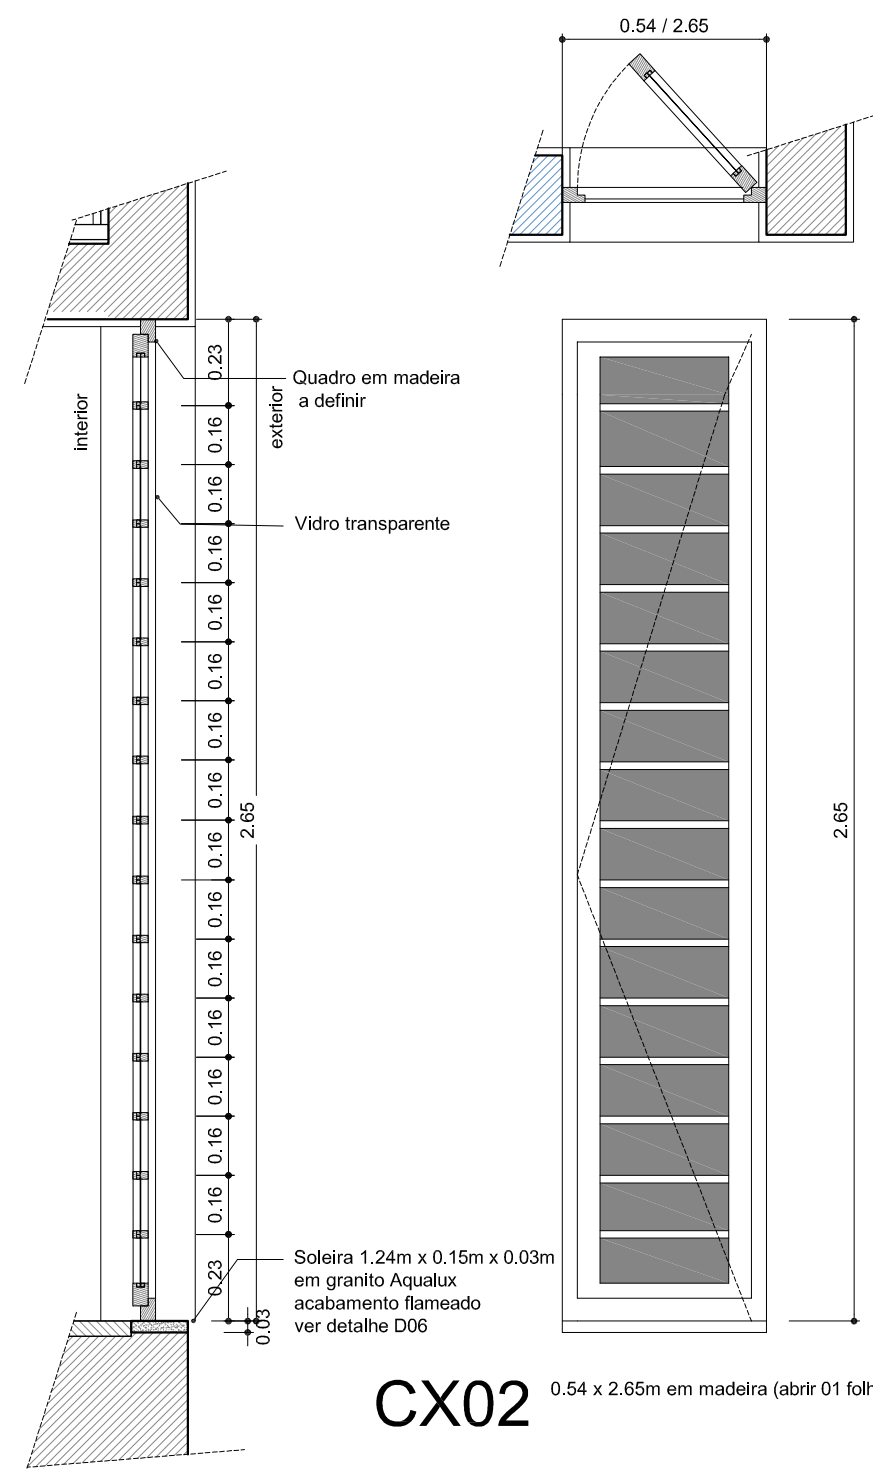


CX02 0.54 x 2.65m em madeira (abrir 01 folha)

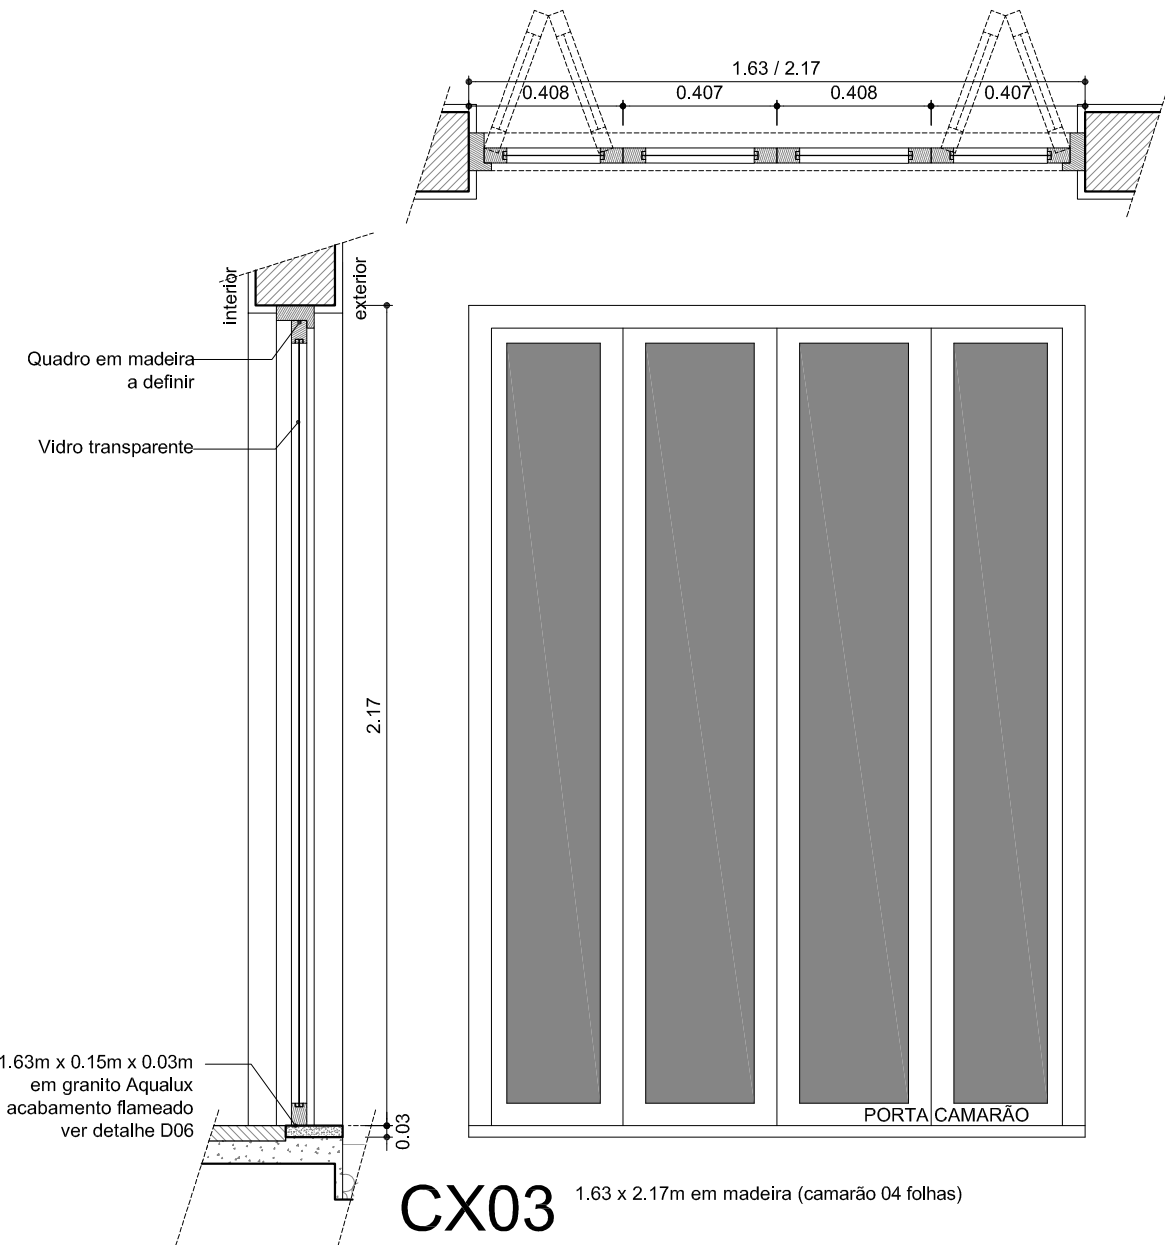



CX03 1.63 x 2.17m em madeira (camarão 04 folhas)

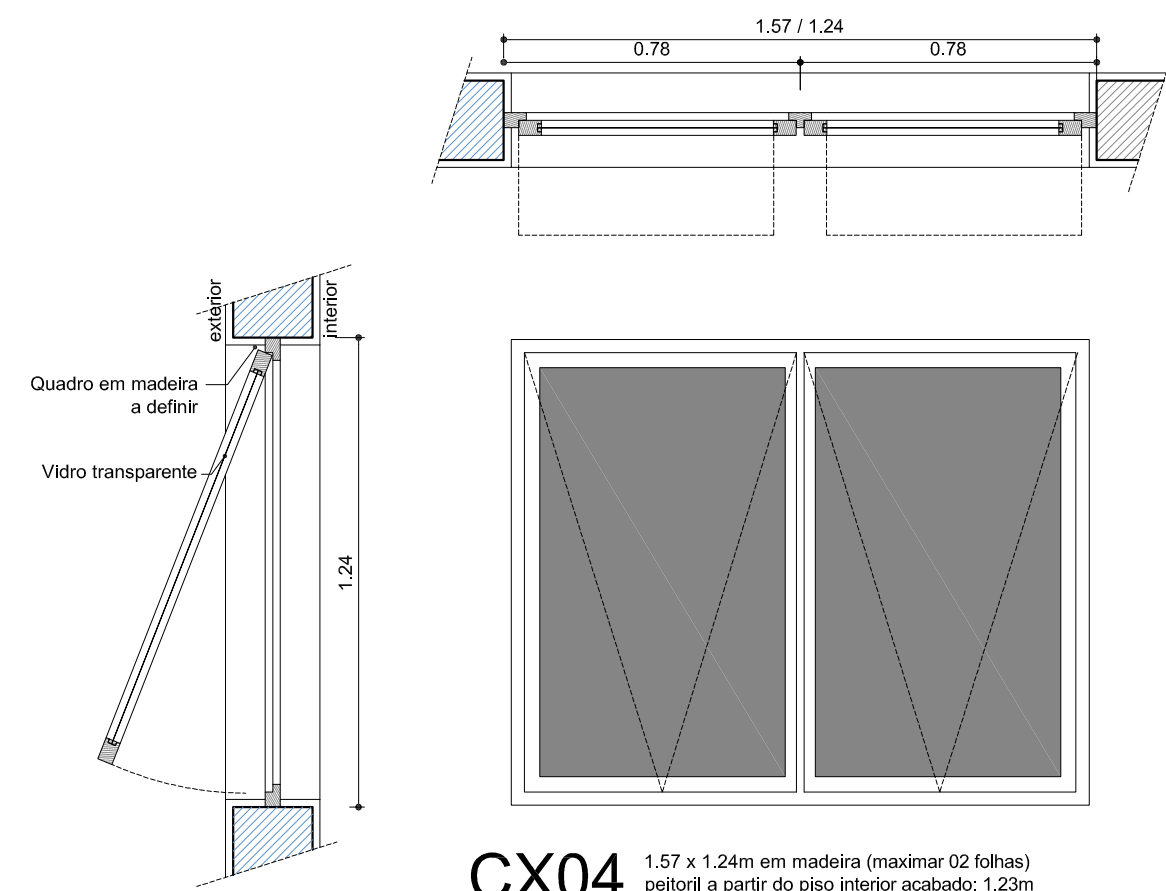



CX04 1.57 x 1.24m em madeira (maximar 02 folhas) peitoril a partir do piso interior acabado: 1.23m

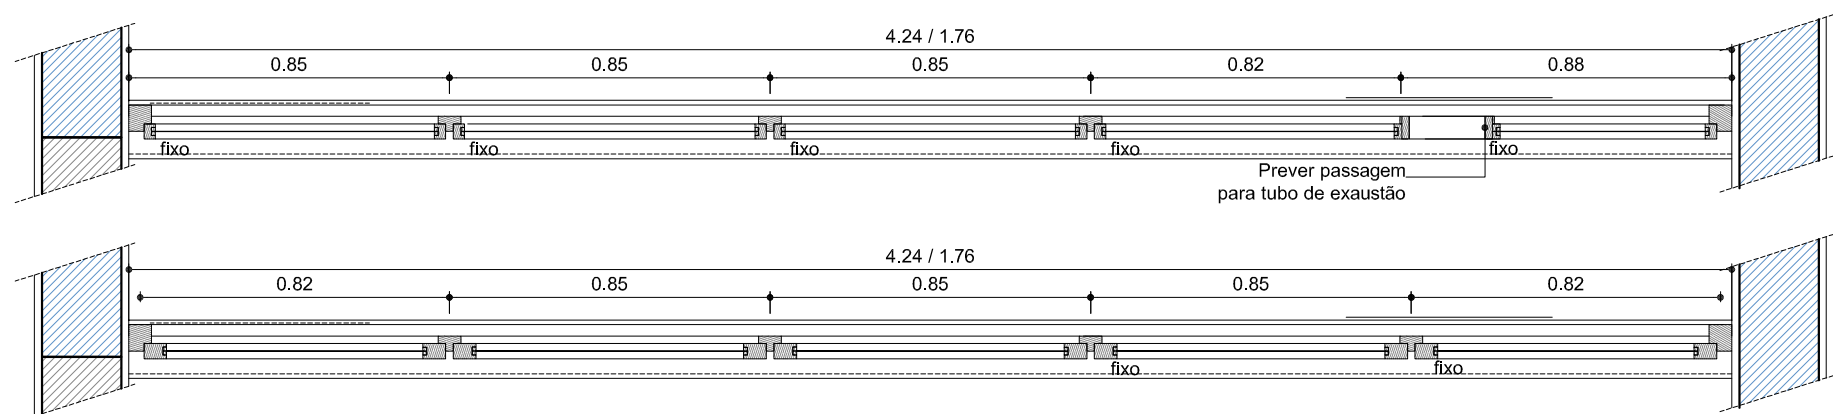


CX05 4.24 x 1.76m em madeira (maximar 02 folhas) e fixo (03 folhas) / bandeiras fixas

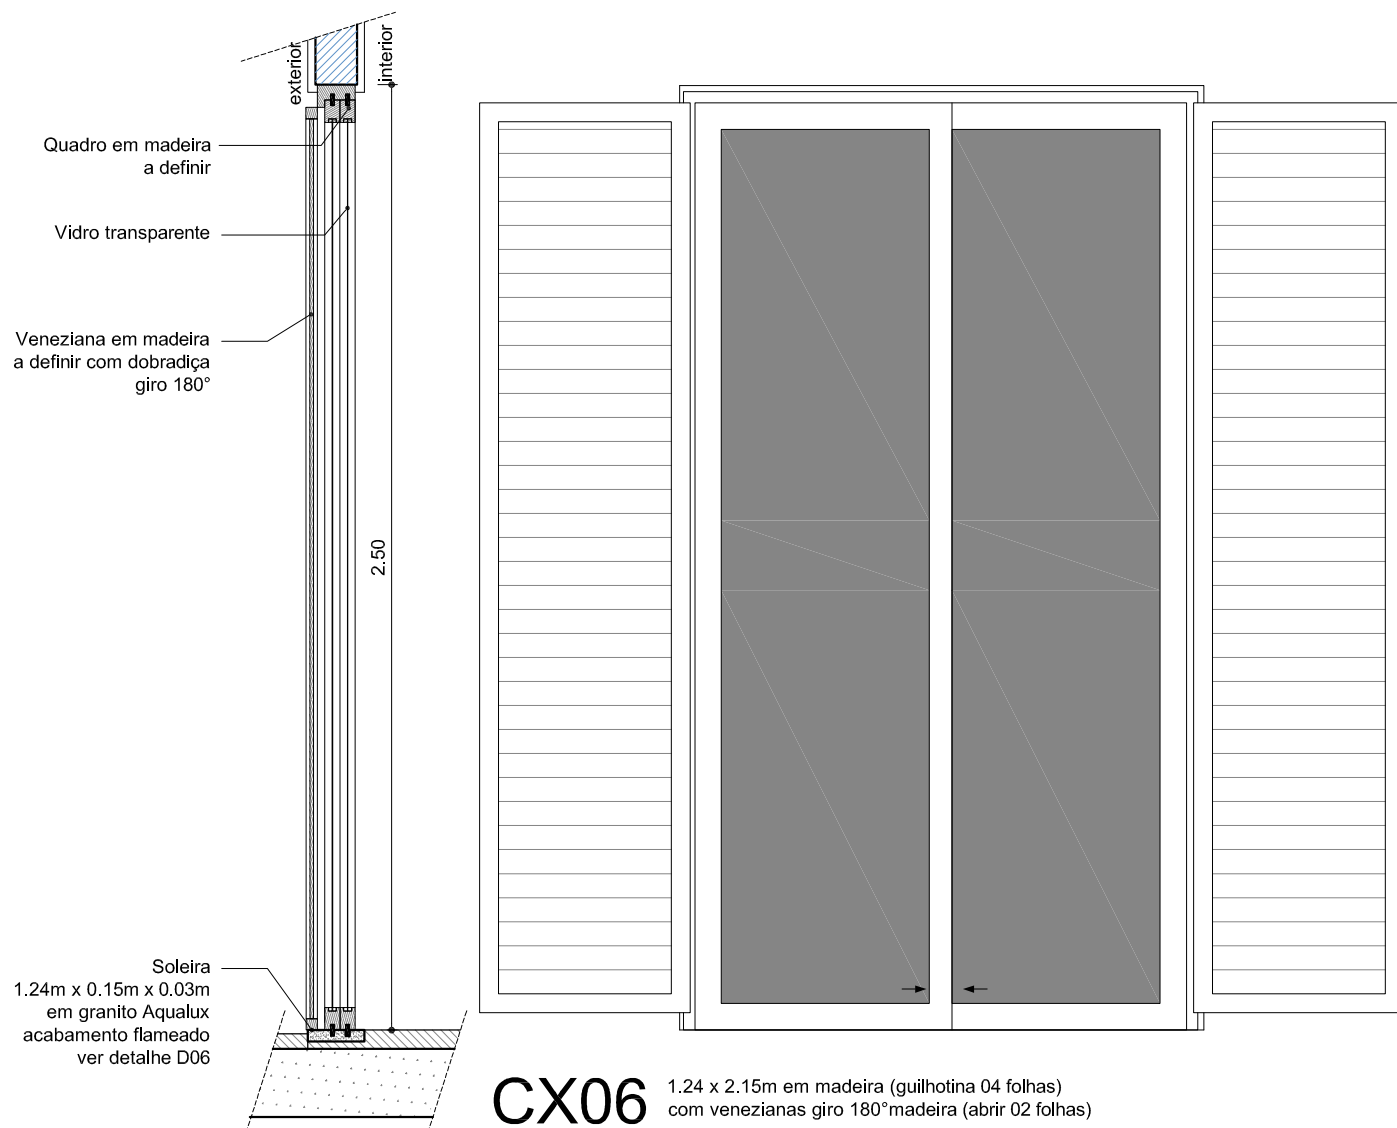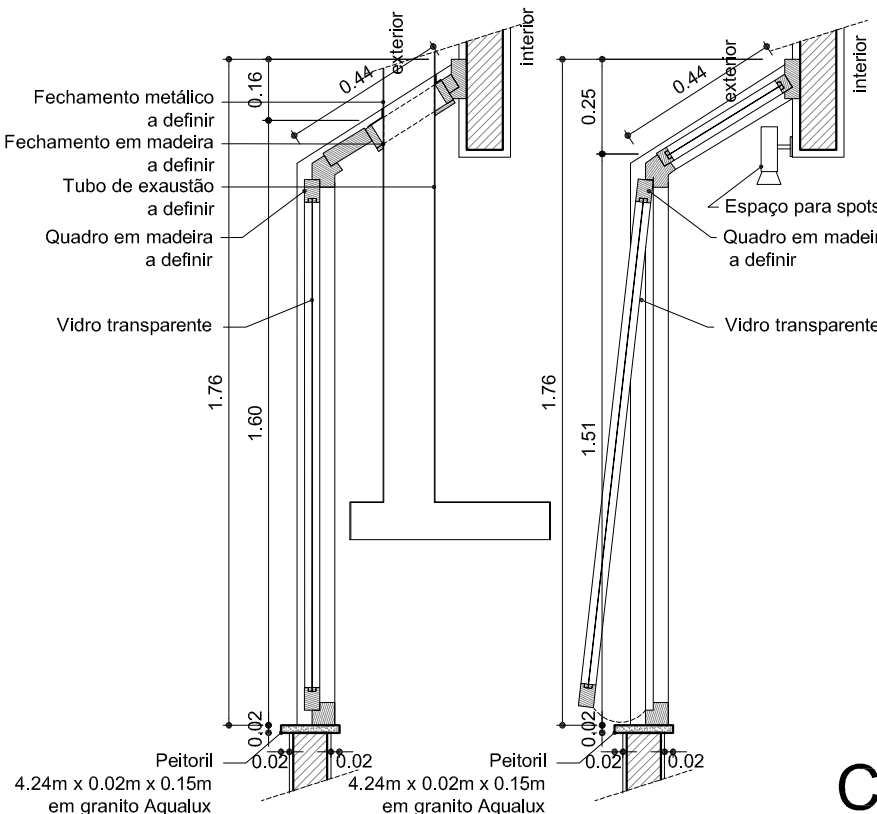


CX06 1.24 x 2.15m em madeira (guilhotina 04 folhas) com venezianas giro 180° madeira (abrir 02 folhas)

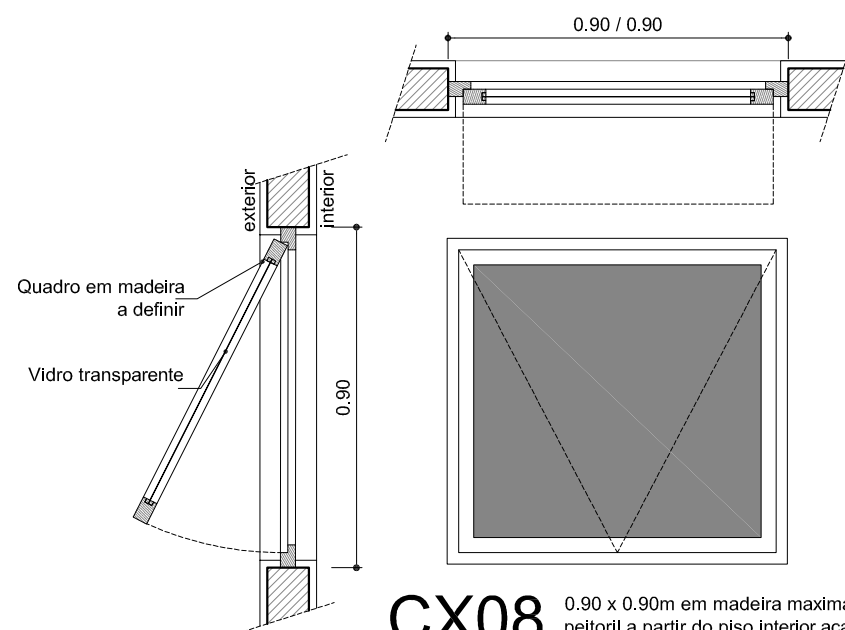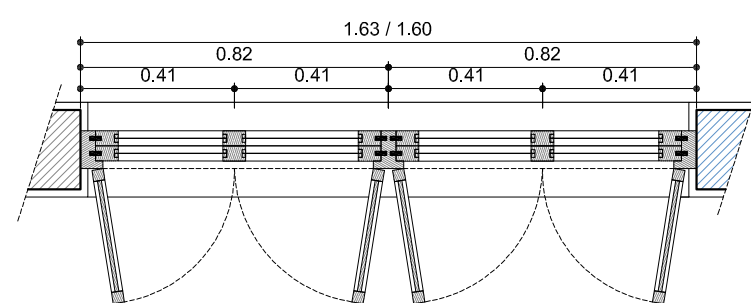


CX08 0.90 x 0.90m em madeira (maximar 01 folha) peitoril a partir do piso interior acabado: 1.10m

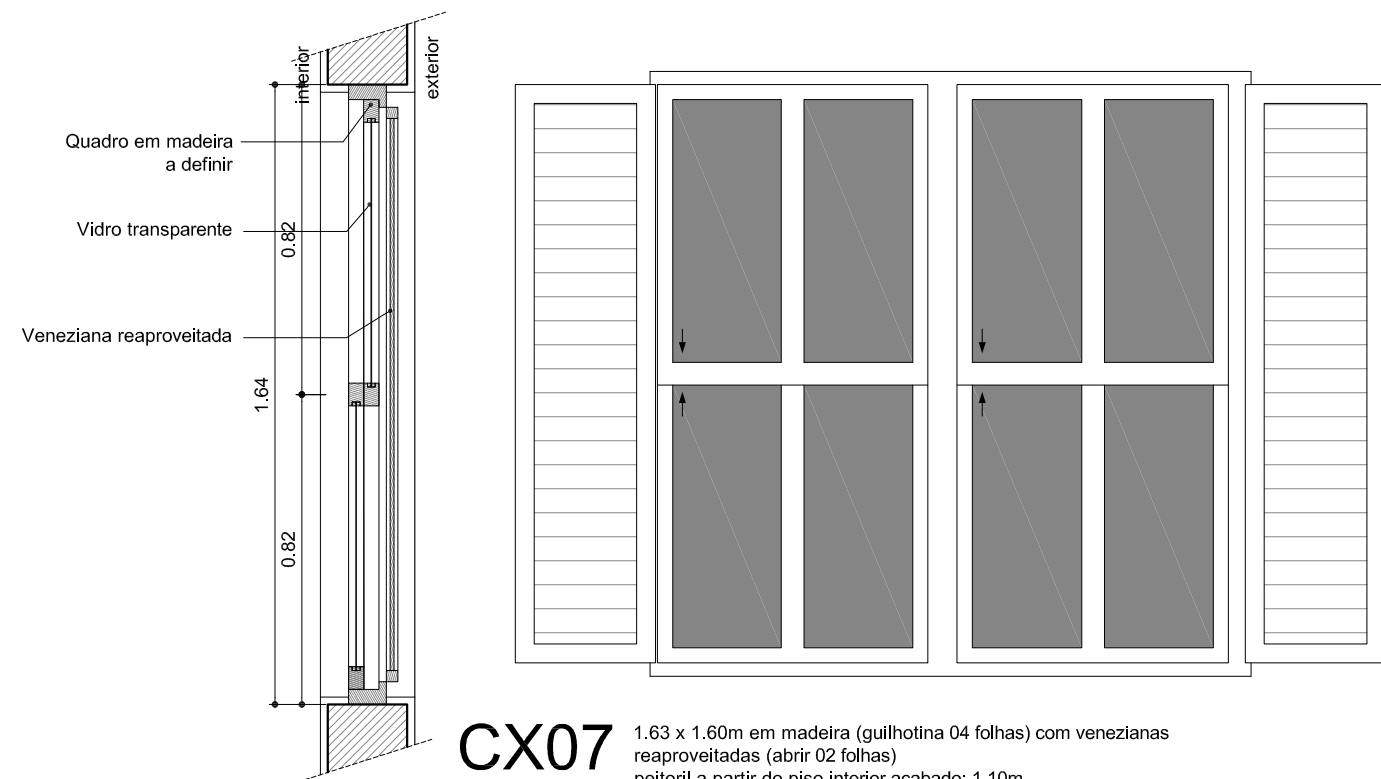

CX07 1.63 x 1.60m em madeira (guilhotina 04 folhas) com venezianas reaproveitadas (abrir 02 folhas) peitoril a partir do piso interior acabado: 1.10m

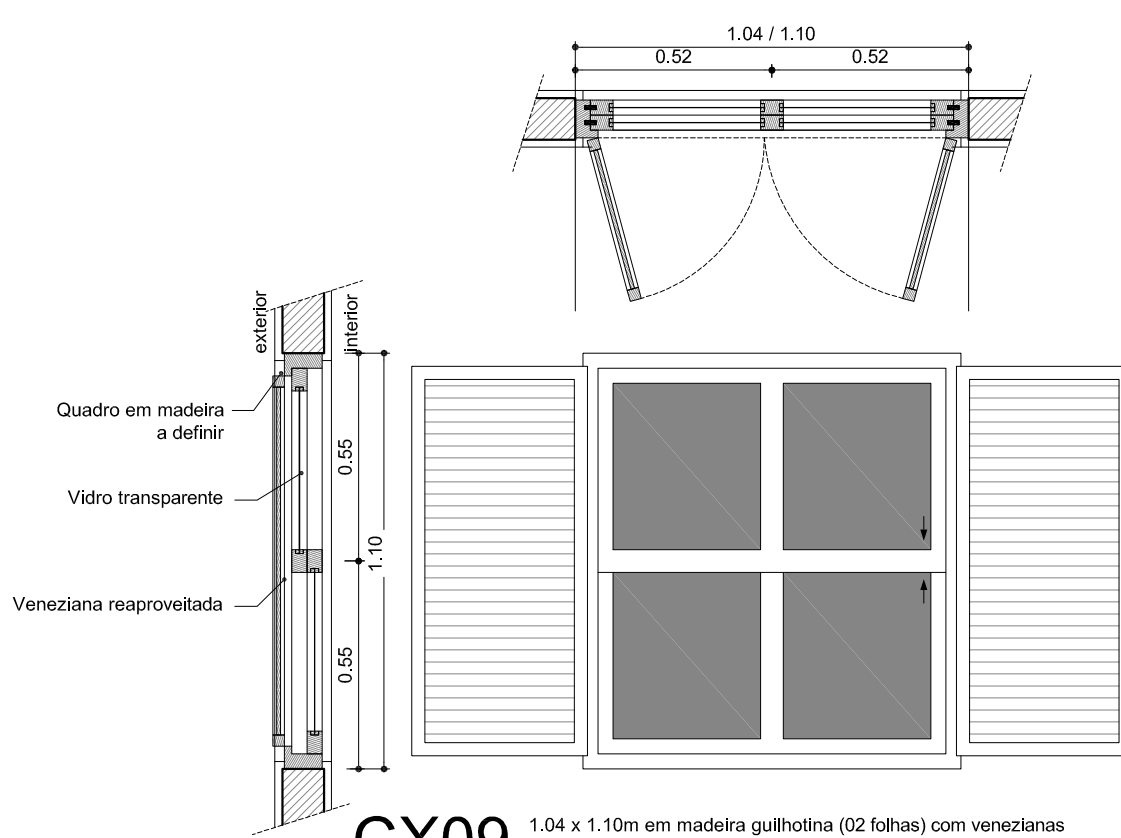

CX09 1.04 x 1.10m em madeira (guilhotina 02 folhas) com venezianas reaproveitadas (abrir 02 folhas) peitoril a partir do piso interior acabado: 1.00m (existente)

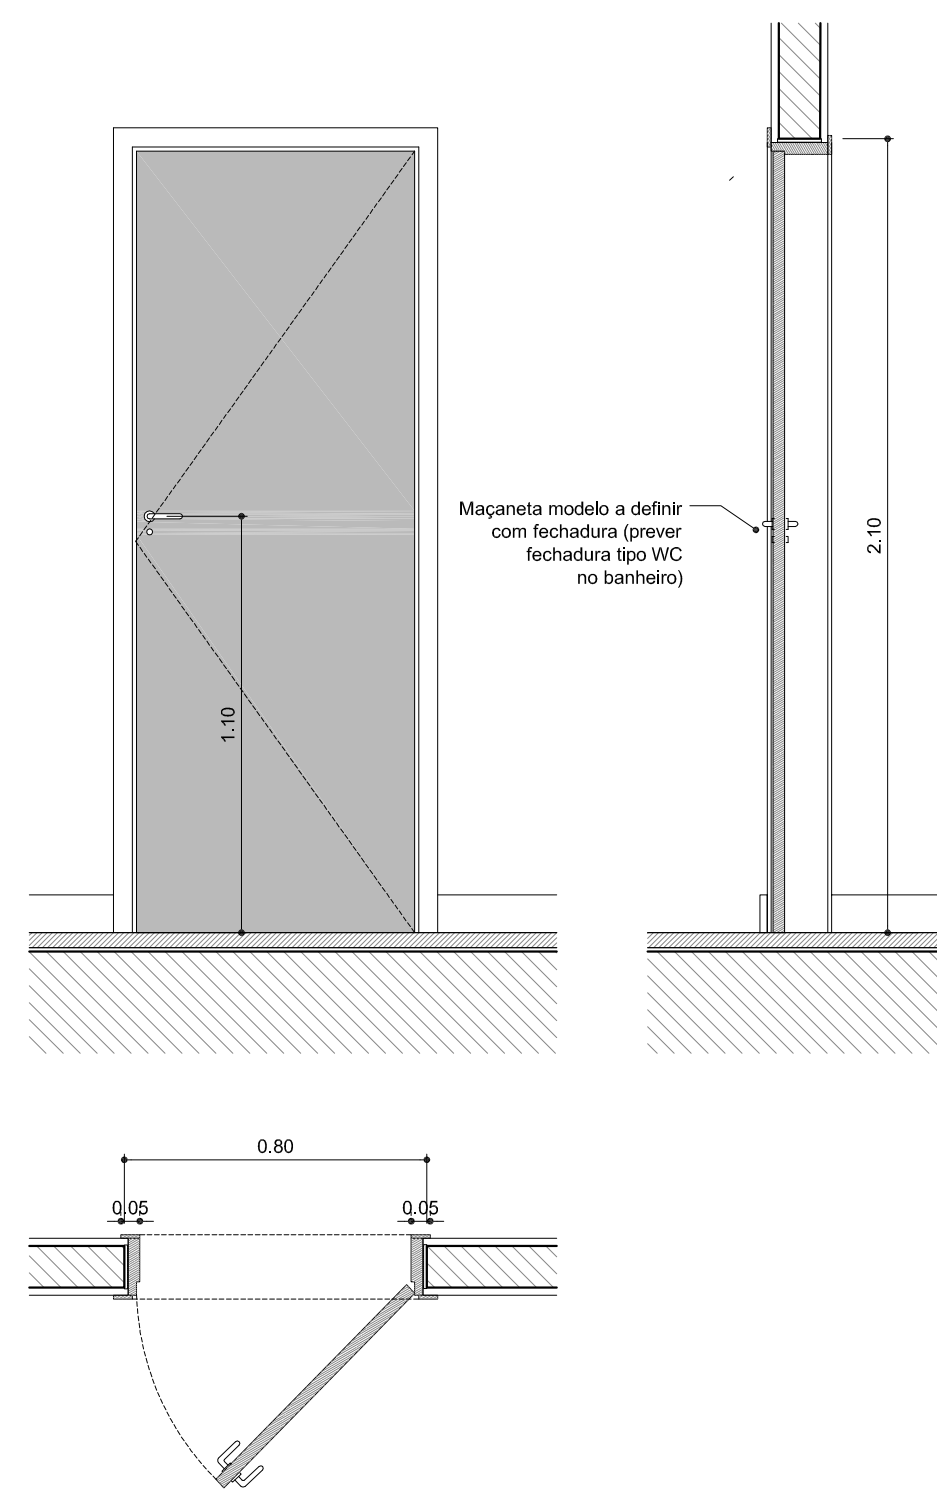

P02 Porta de abrir de madeira abertura do vão 0.80 x 2.10 (4x)

OBSERVAÇÕES

01 19 MAR 2012 PEQUENAS ALTERAÇÕES
00 09 MAR 2012 EMISSÃO INICIAL
REV DATA MODIFICAÇÃO

NEUSA E NELY
RUA SARAH BERNHARDT 146

SÃO PAULO-SP



ferraz&santacruz arquitetura

ferraz.santacruz@uol.com.br
011 5055 0487

esc: 1:20

executivo



folha N+N EX 07

FEV 2012


ampliações

revisão: 1


detalhes caixilhos

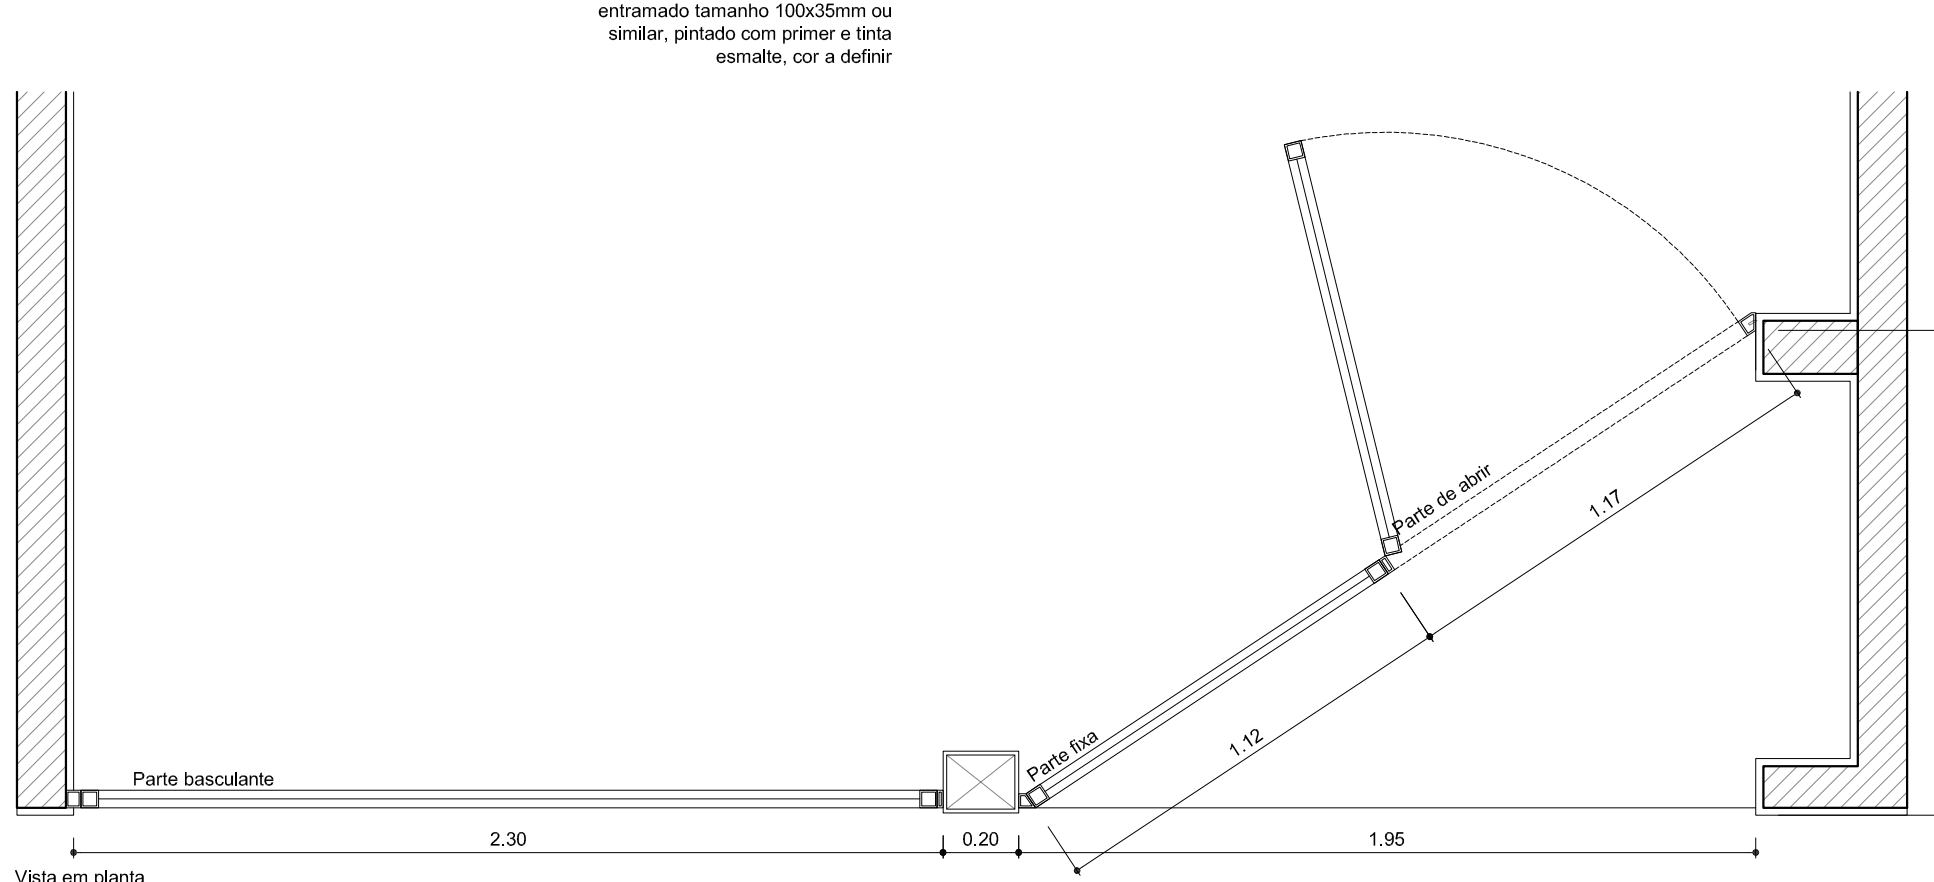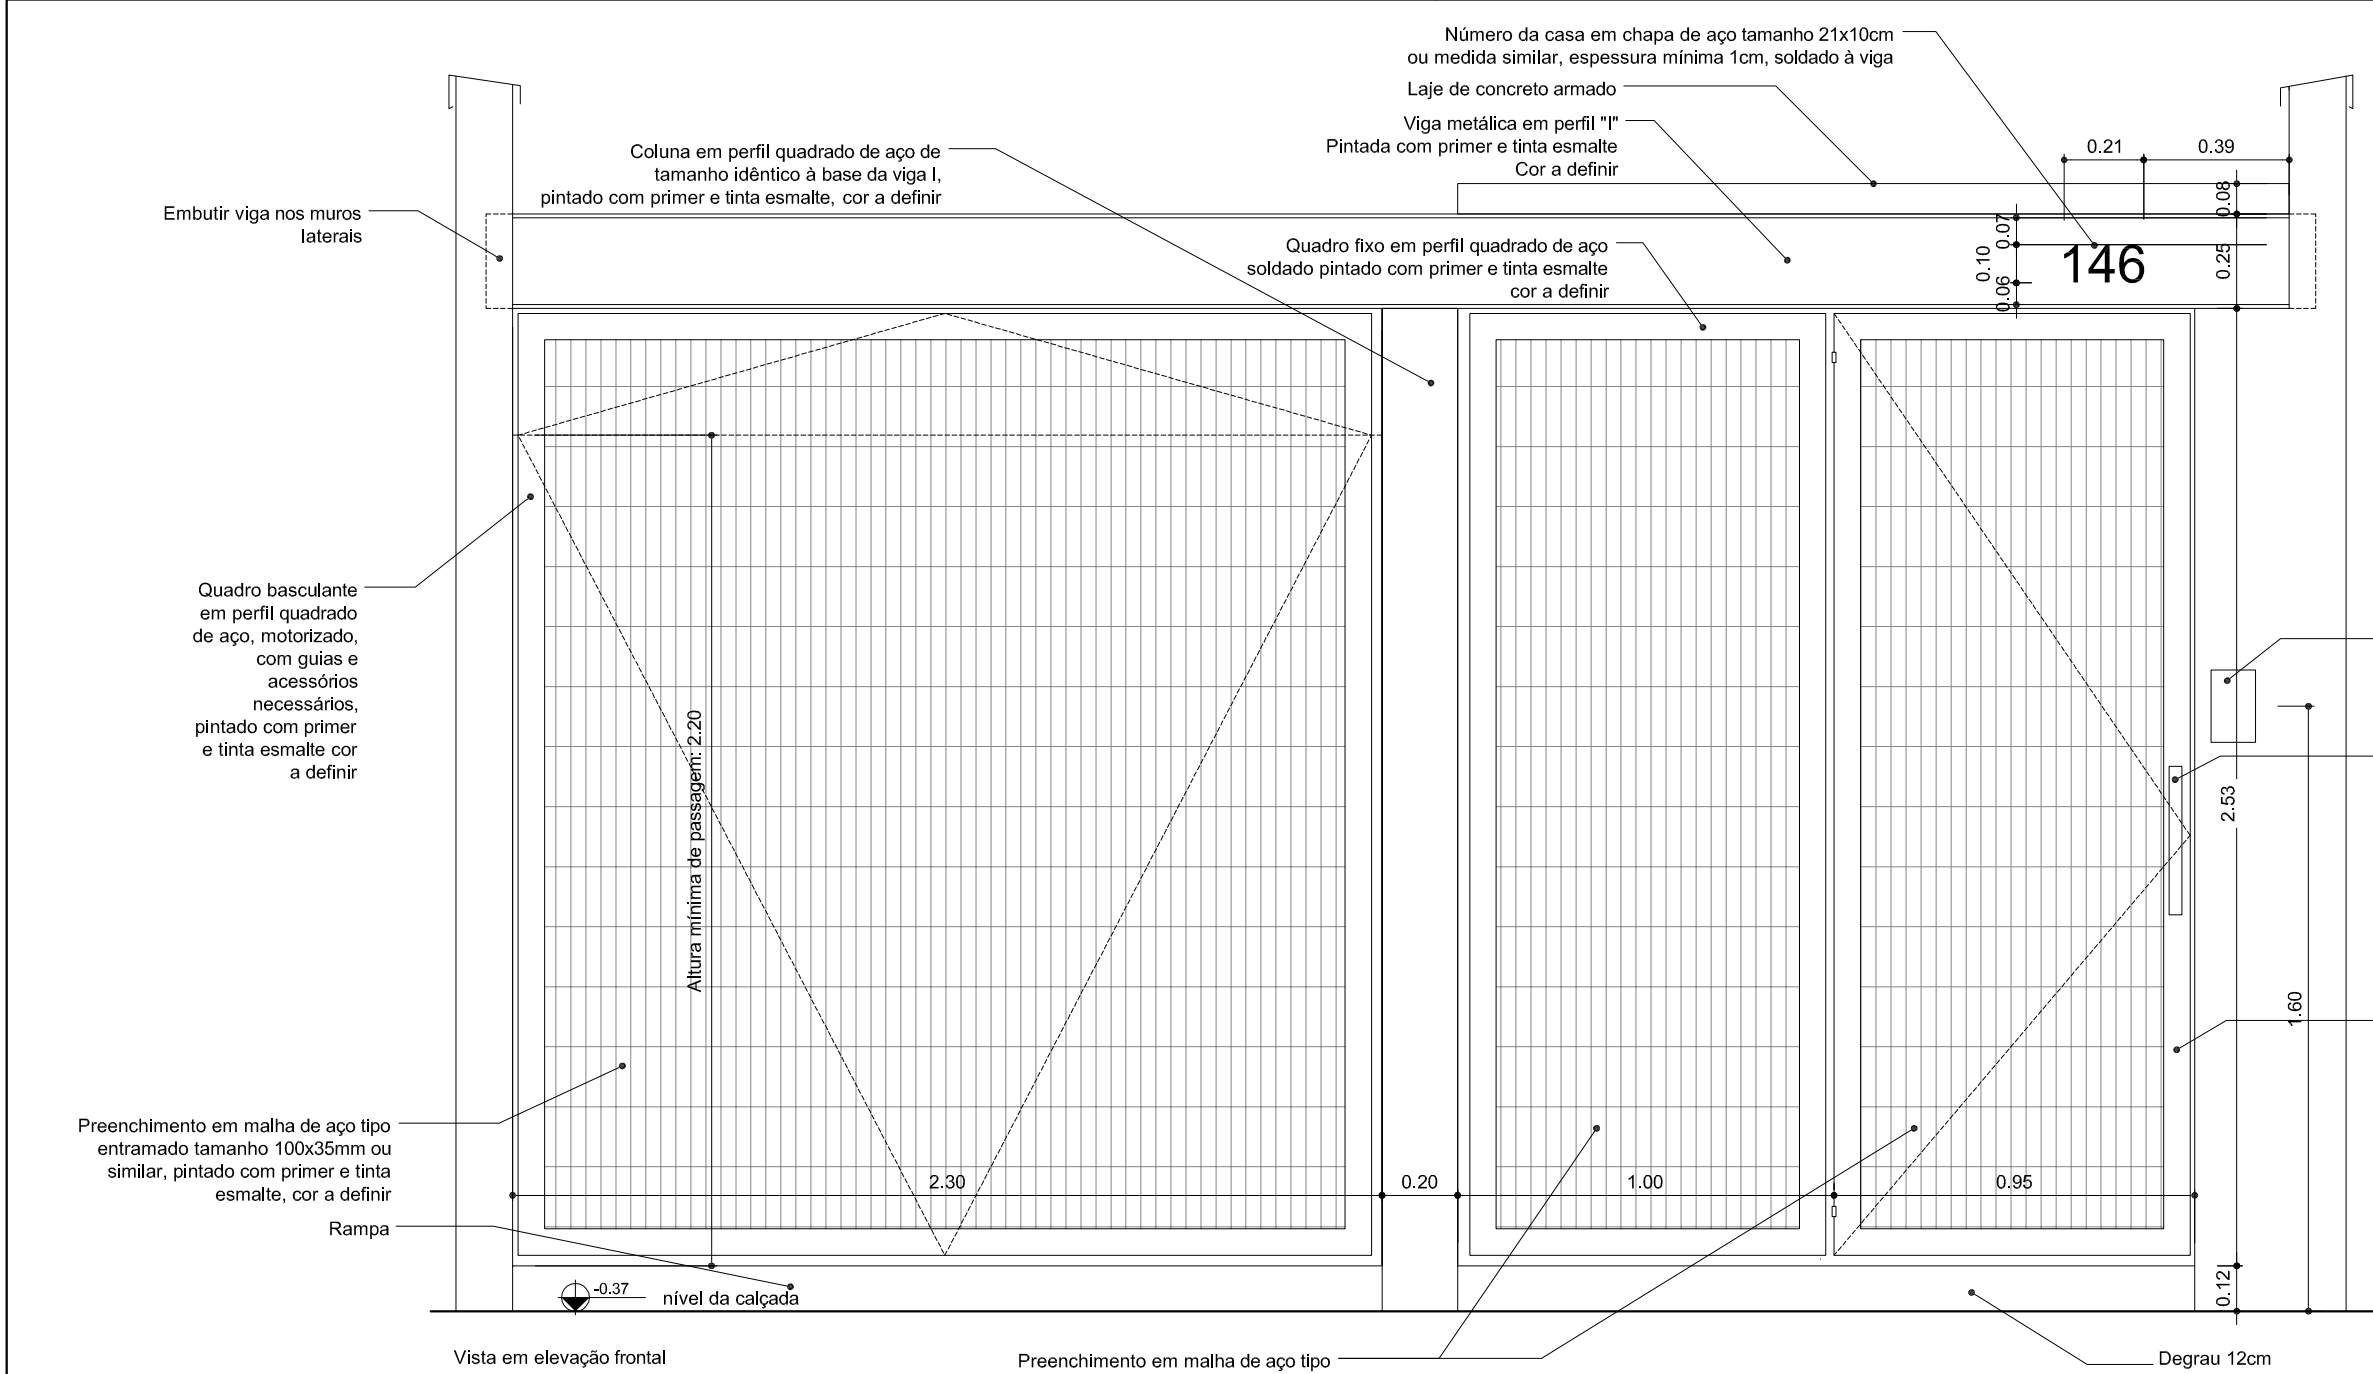


D01 Gradil metálico frontal em aço

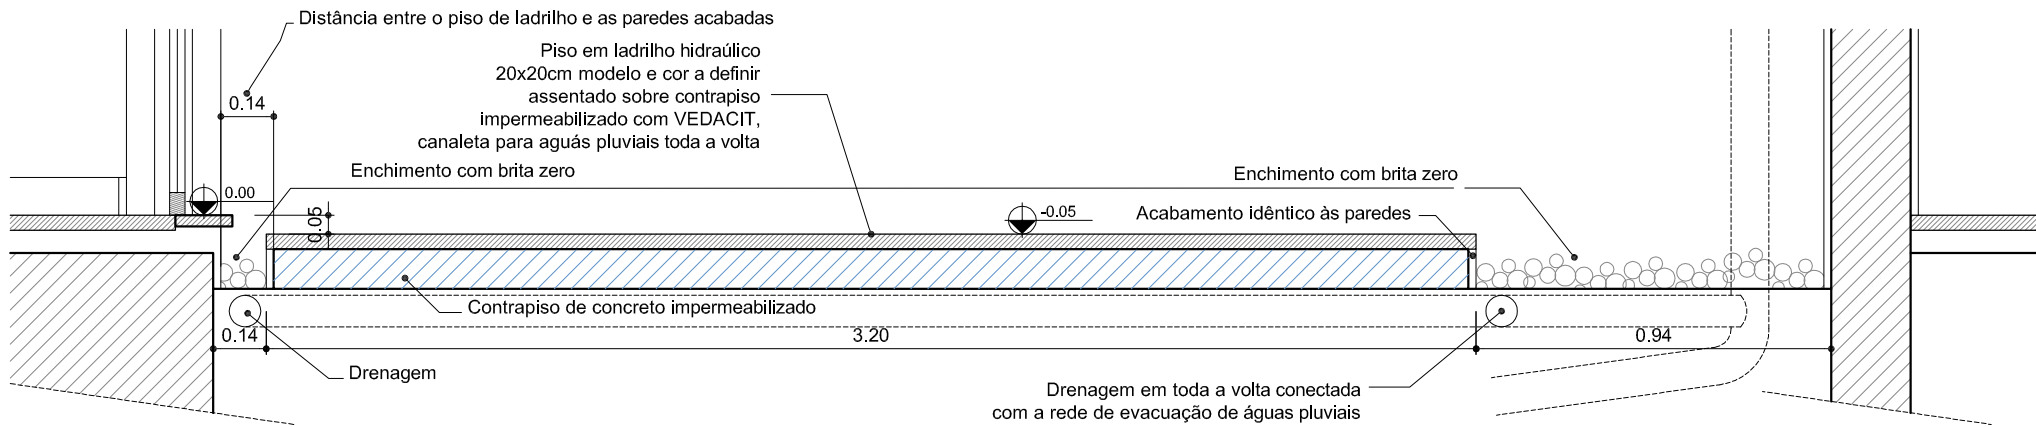


D02 Piso de ladrilho hidráulico no piso interno

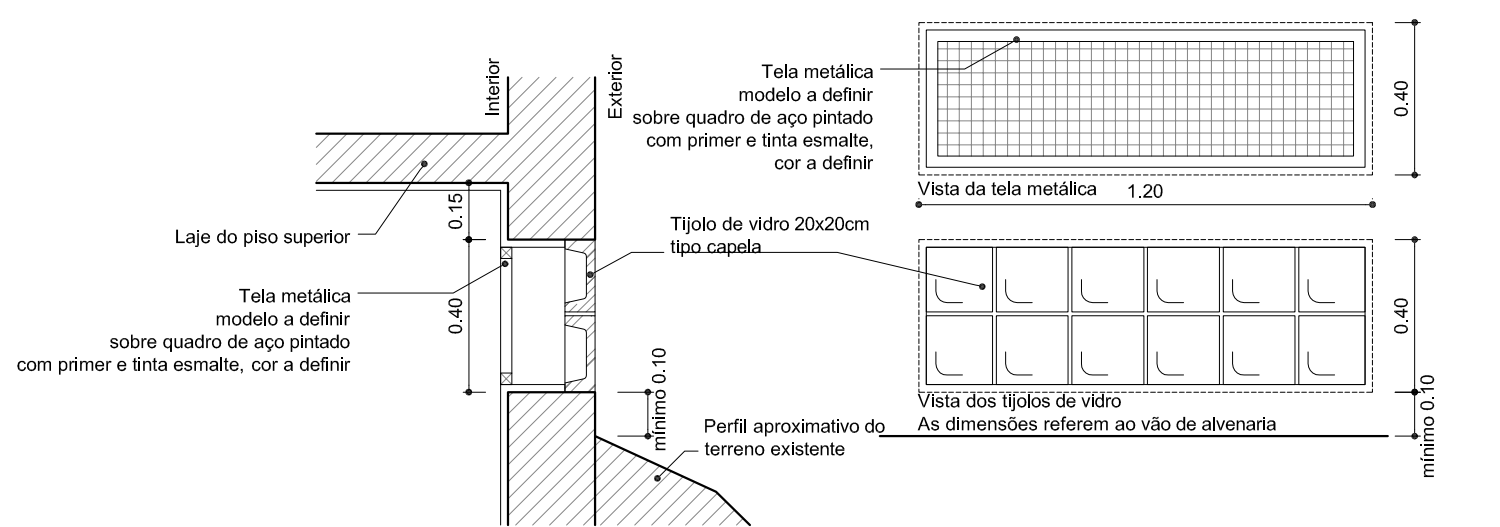


D03 Iluminação da área de serviço

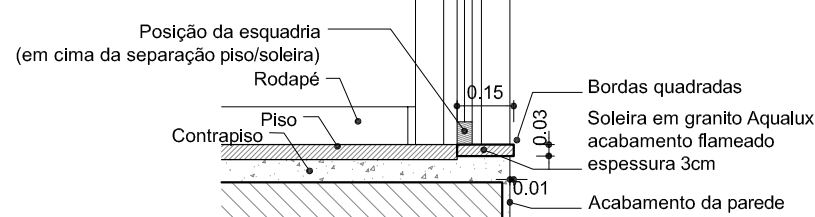



D06 Soleiras

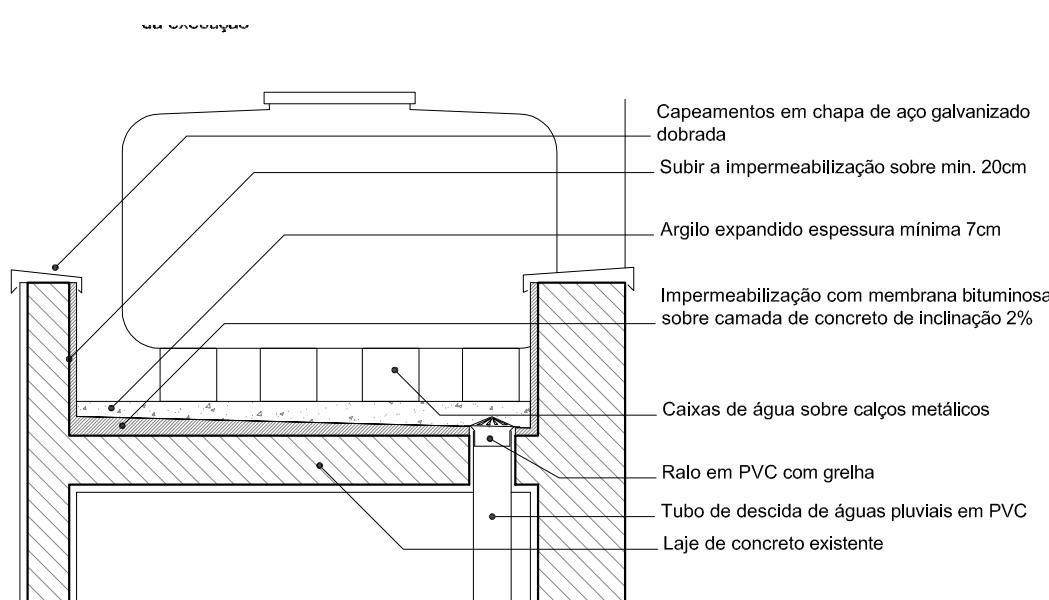

D14 Laje impermeabilizada


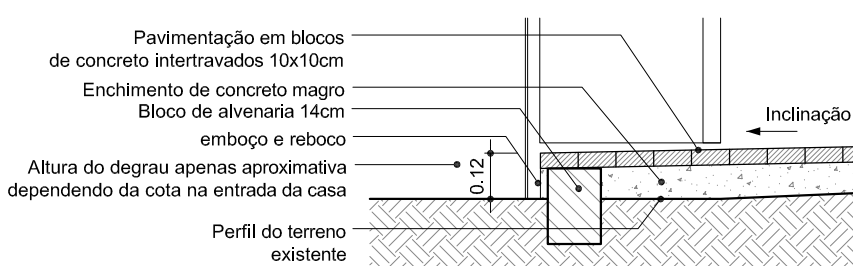


D15 Degrau da entrada da rua

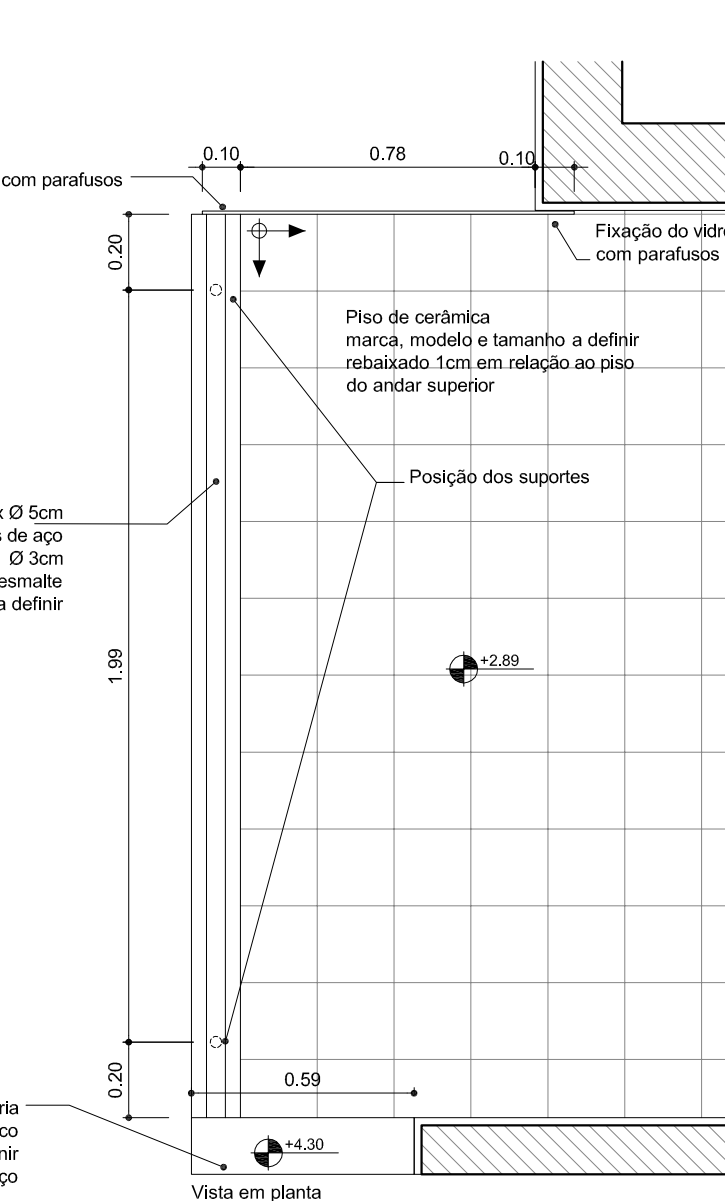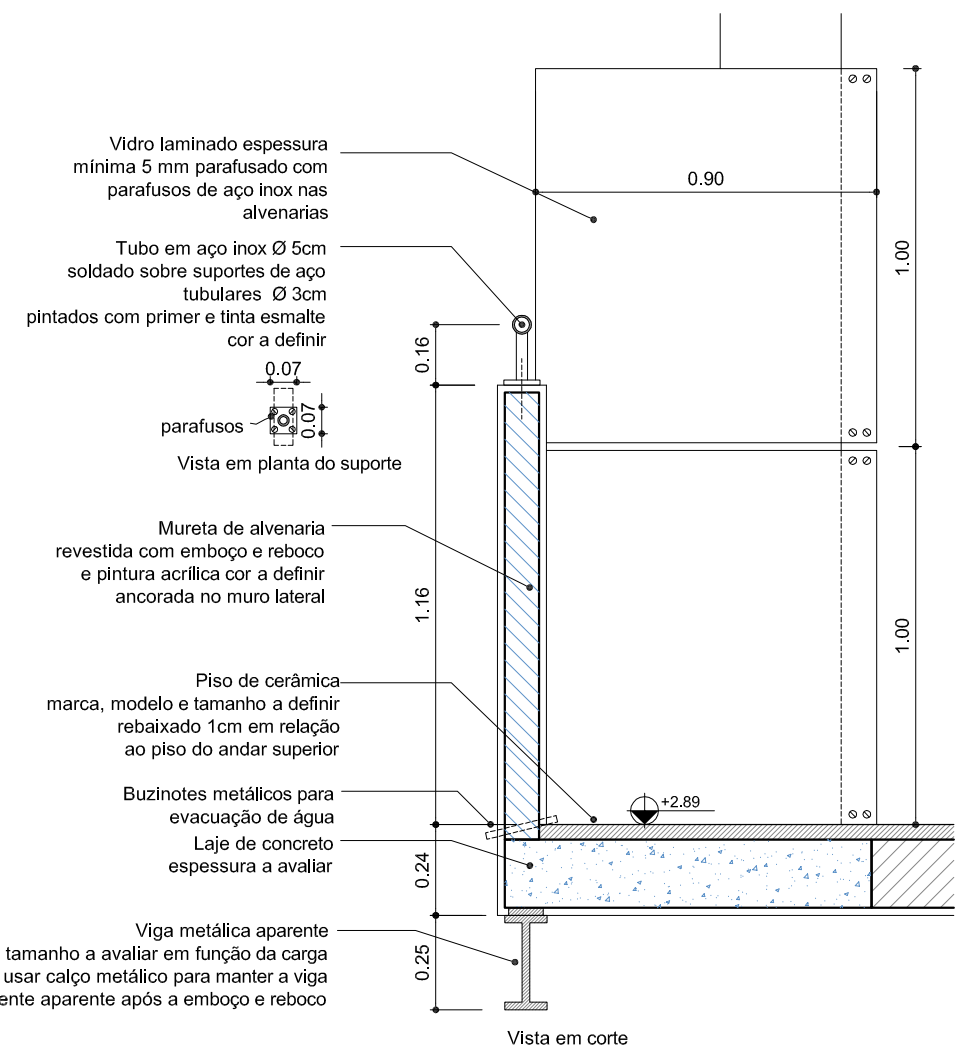

D04 Guarda-corpo do terraço

D05 Viga de apoio

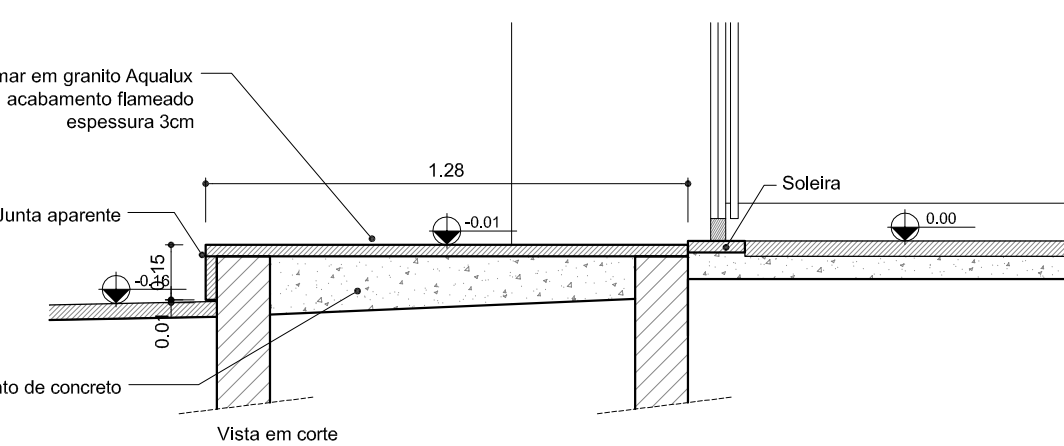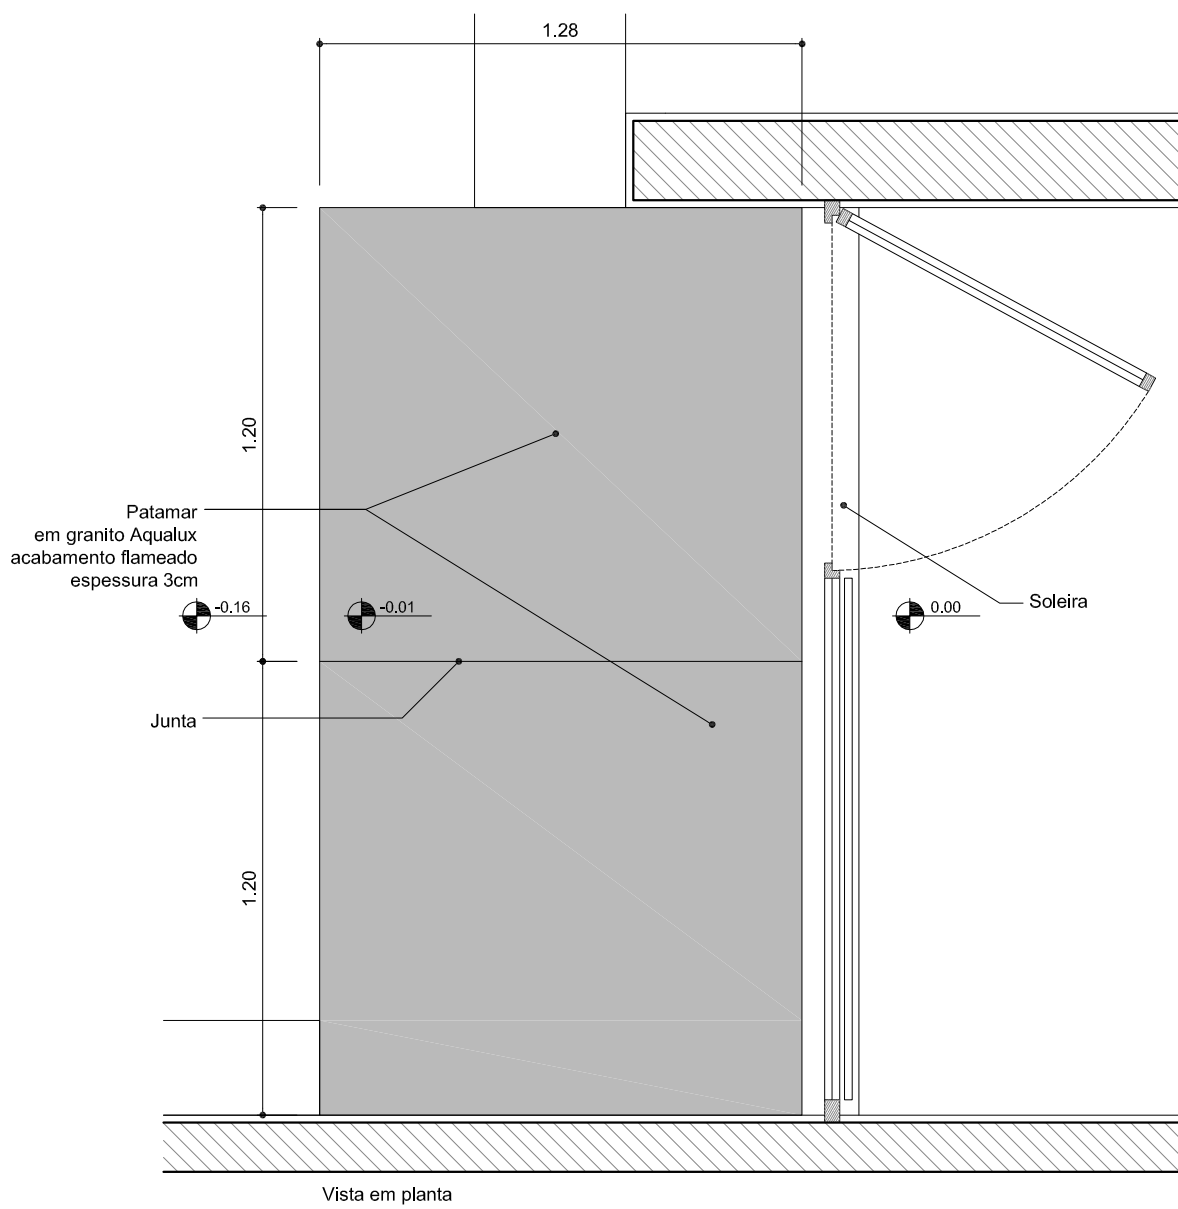

D07 Patamar de entrada

OBSERVAÇÕES

01 13 MAR 2012 PEQUENAS ALTERAÇÕES
00 09 MAR 2012 EMISSÃO INICIAL
REV DATA MODIFICAÇÃO

NEUSA E NELY
RUA SARAH BERNHARDT 146

SÃO PAULO-SP



ferraz&santacruz arquitetura

ferraz.santacruz@uol.com.br
011 5055 0487

esc: 1:20






executivo

folha N+N EX 08

FEV 2012

detalhes

revisão: 1

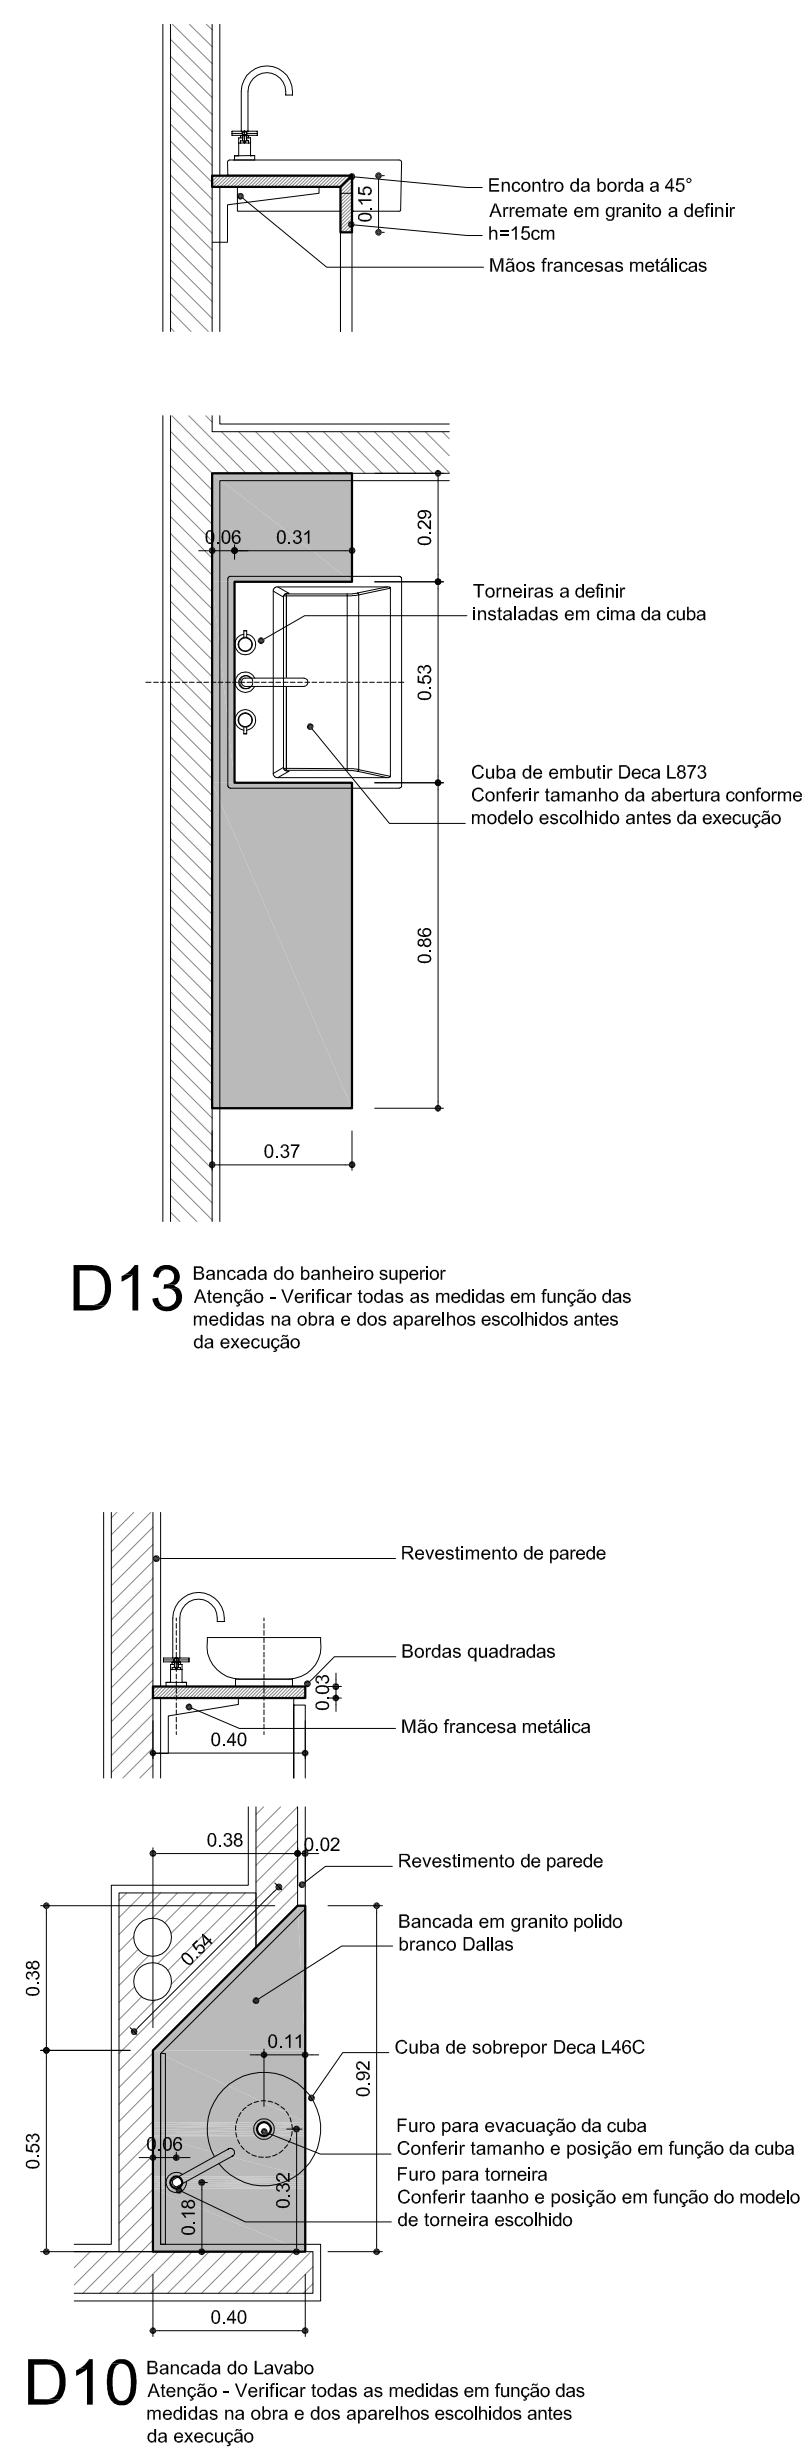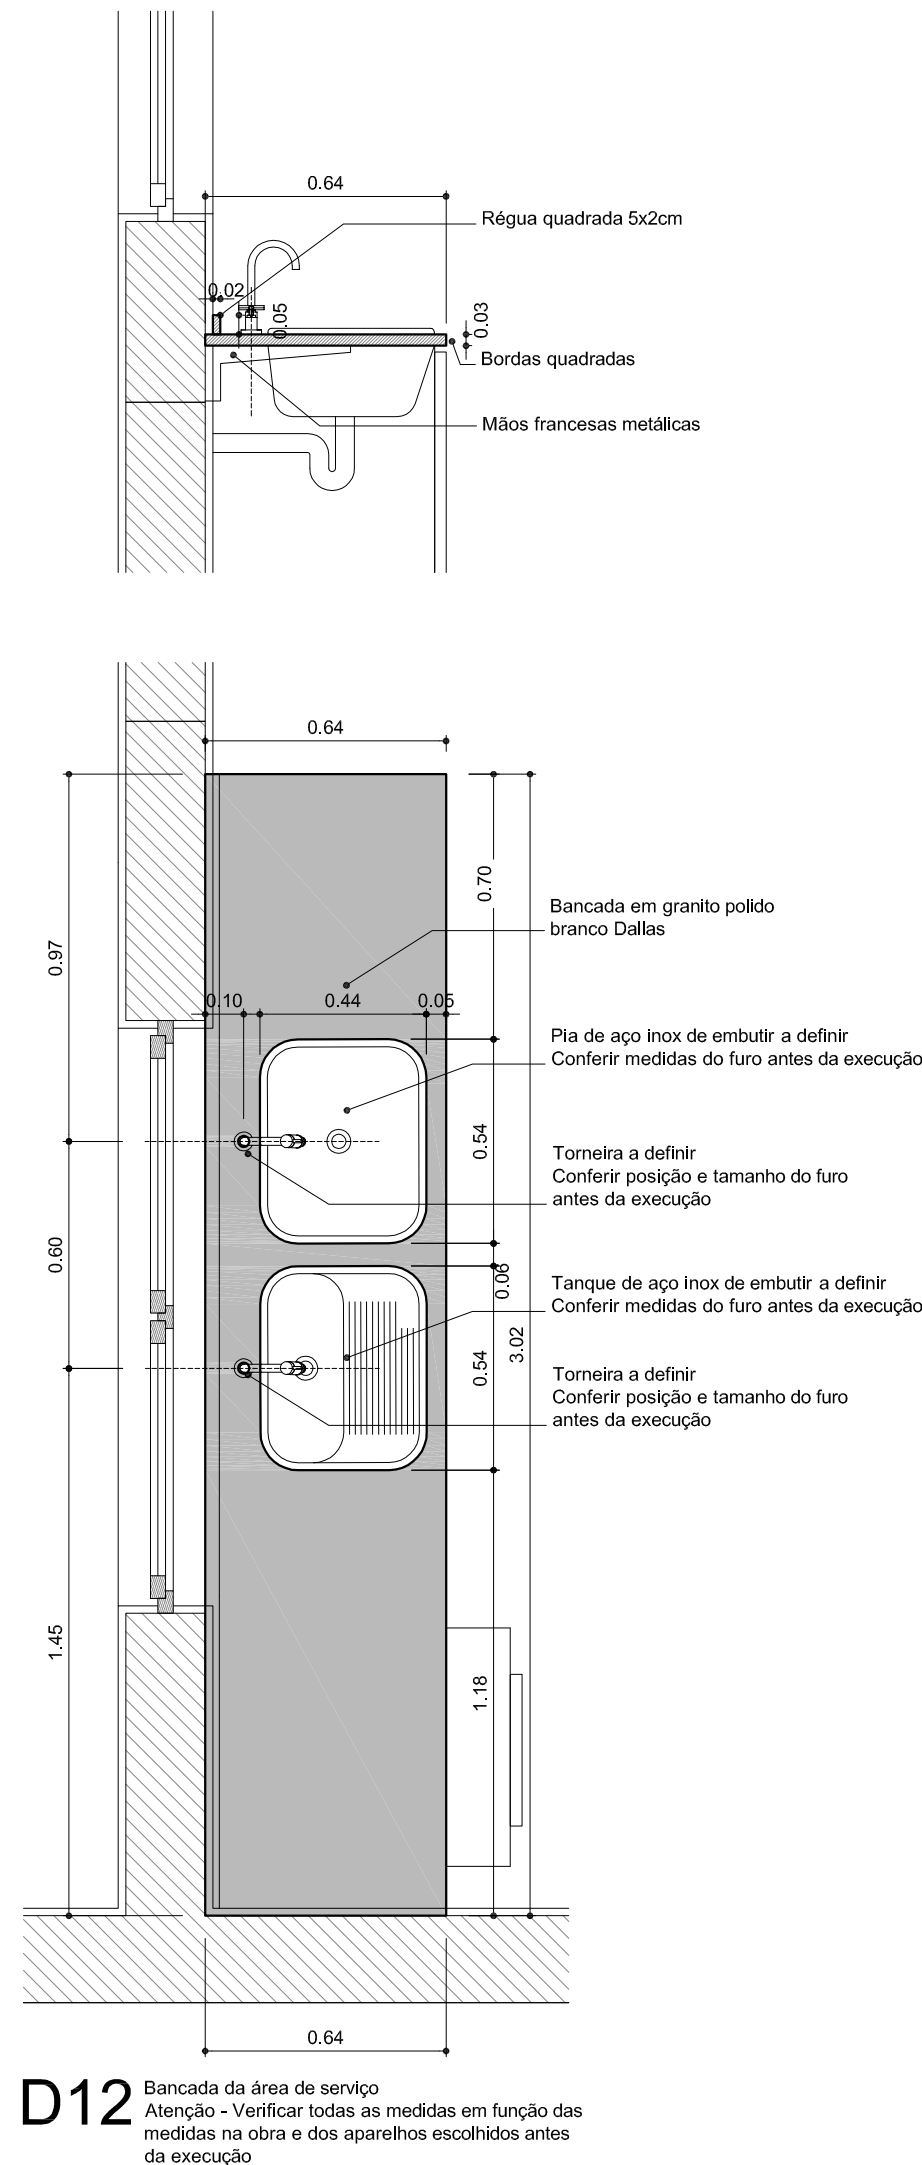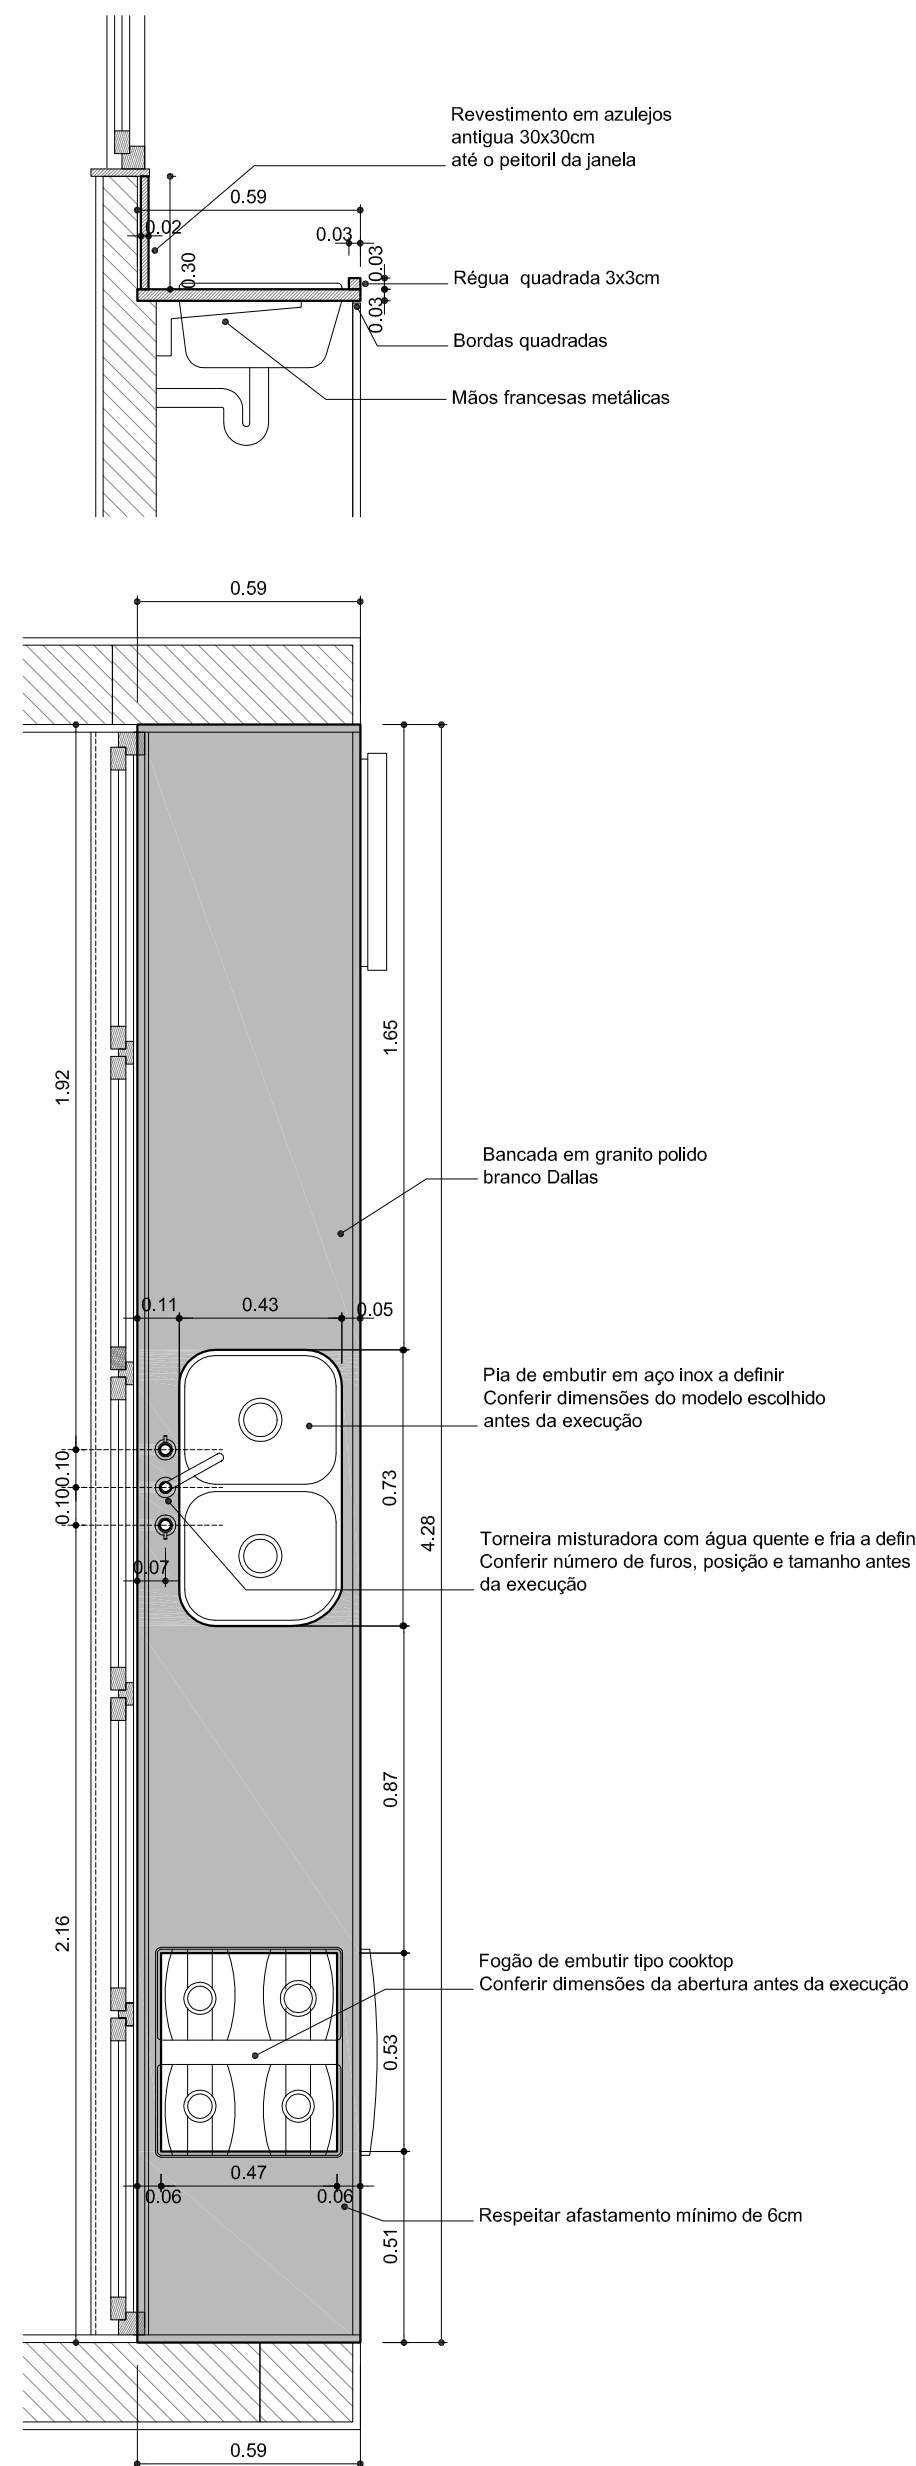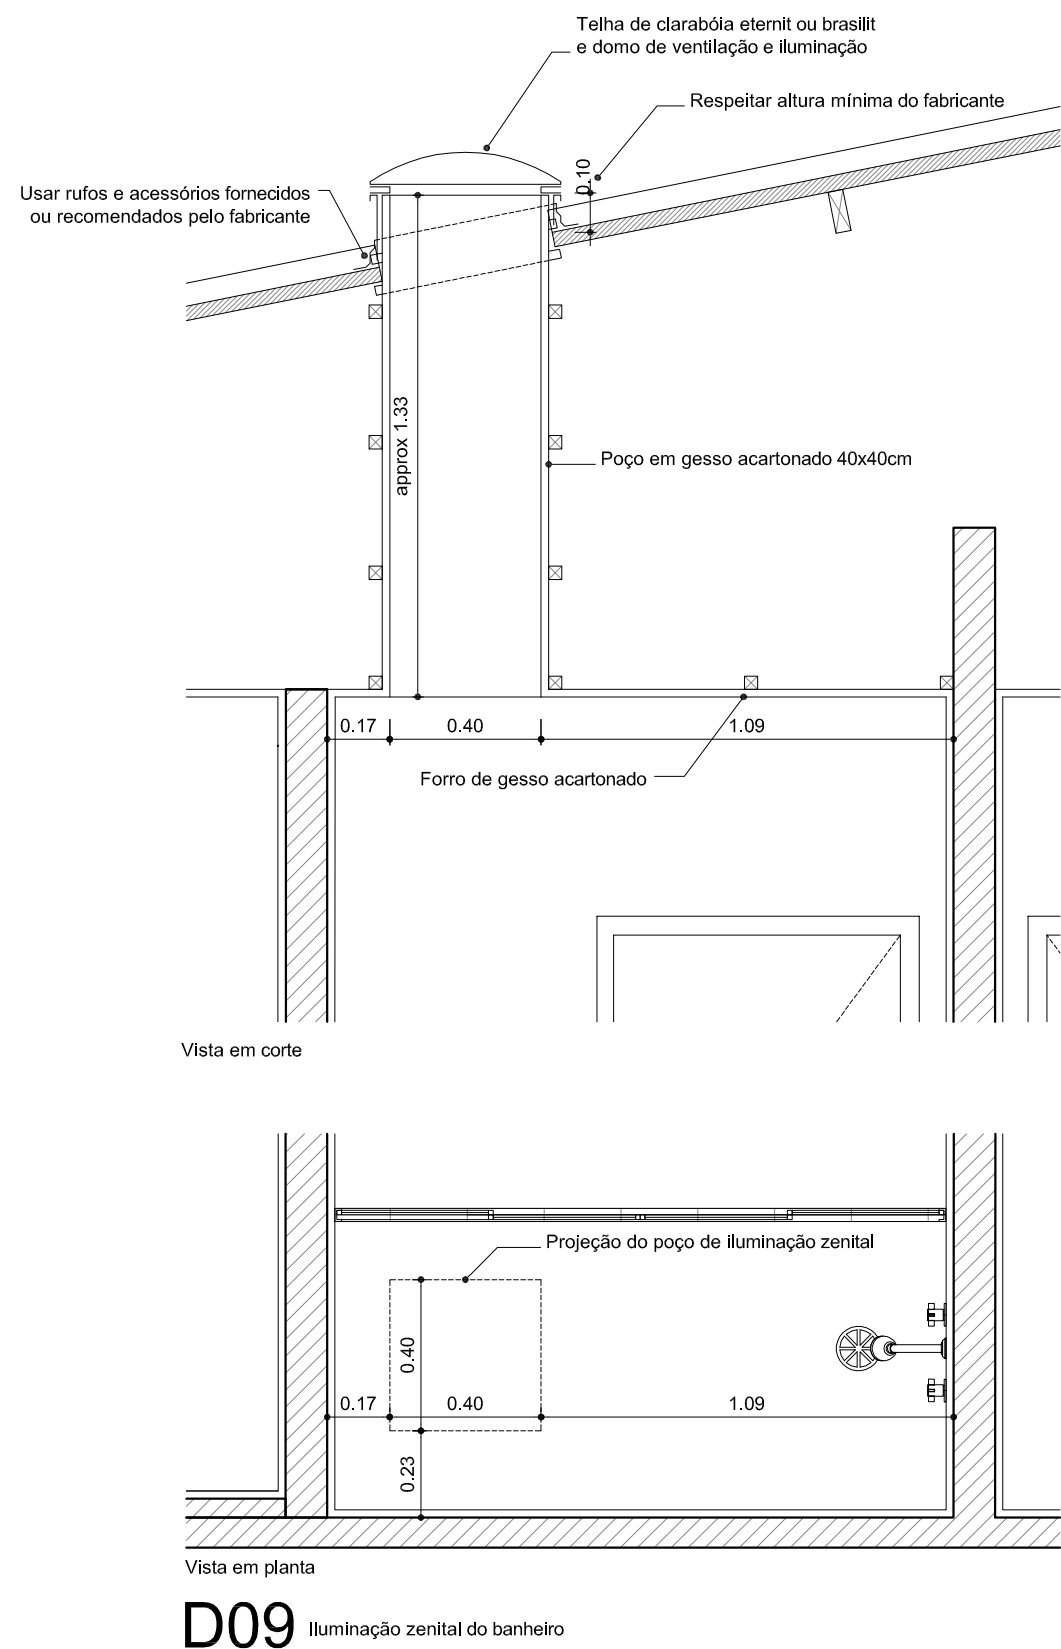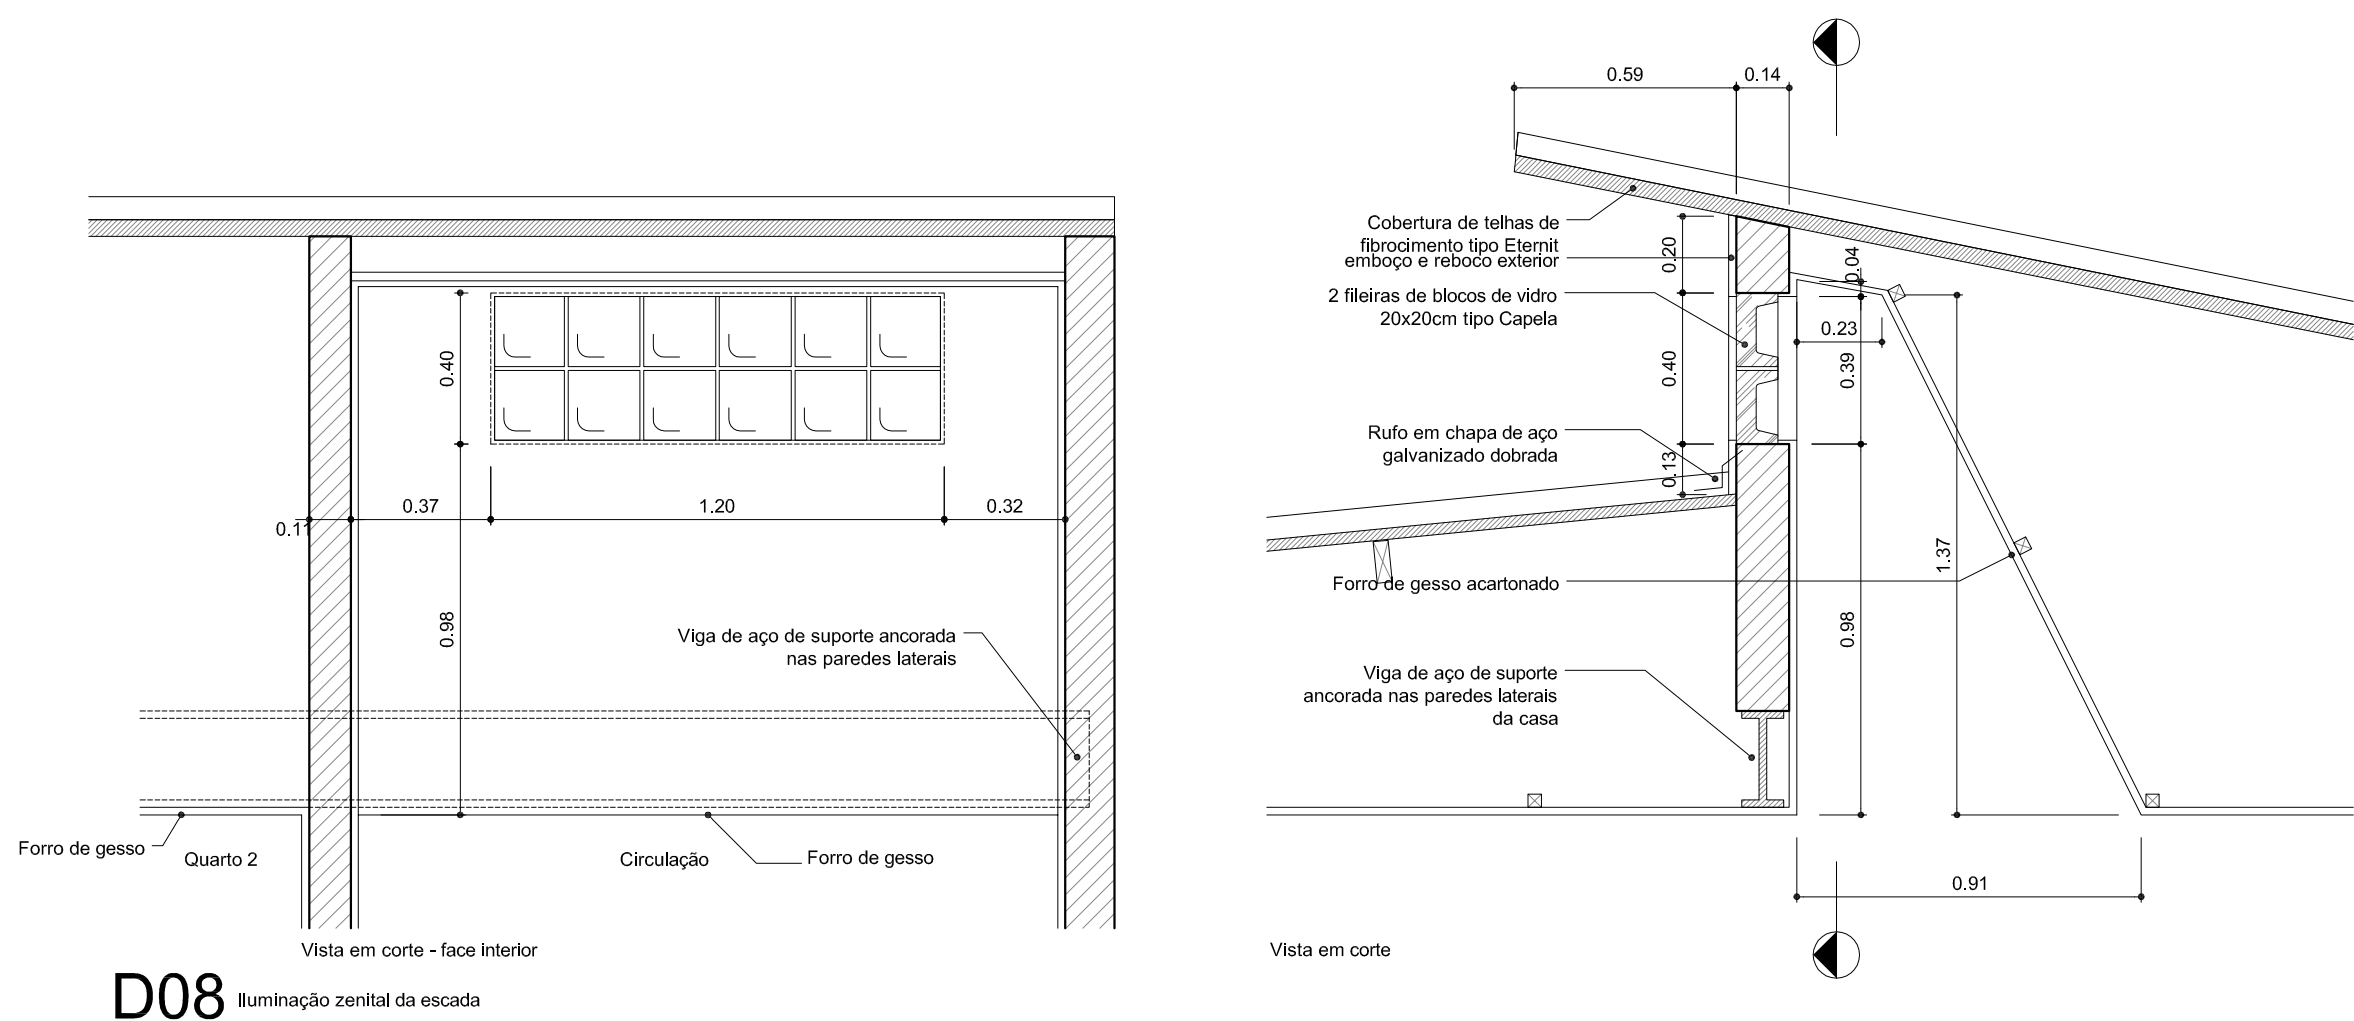

OBSERVAÇÕES

01	13 MAR 2012	PEQUENAS ALTERAÇÕES
00	09 MAR 2012	EMISSÃO INICIAL
REV	DATA	MODIFICAÇÃO